


1 ~~2~~ korruse korruse


2. korruse veesüsteem
 vajadusel eraldi ruutid
 ja tühjaks butar.

PLAAN KÕRGUSMÄRGIL +3.23

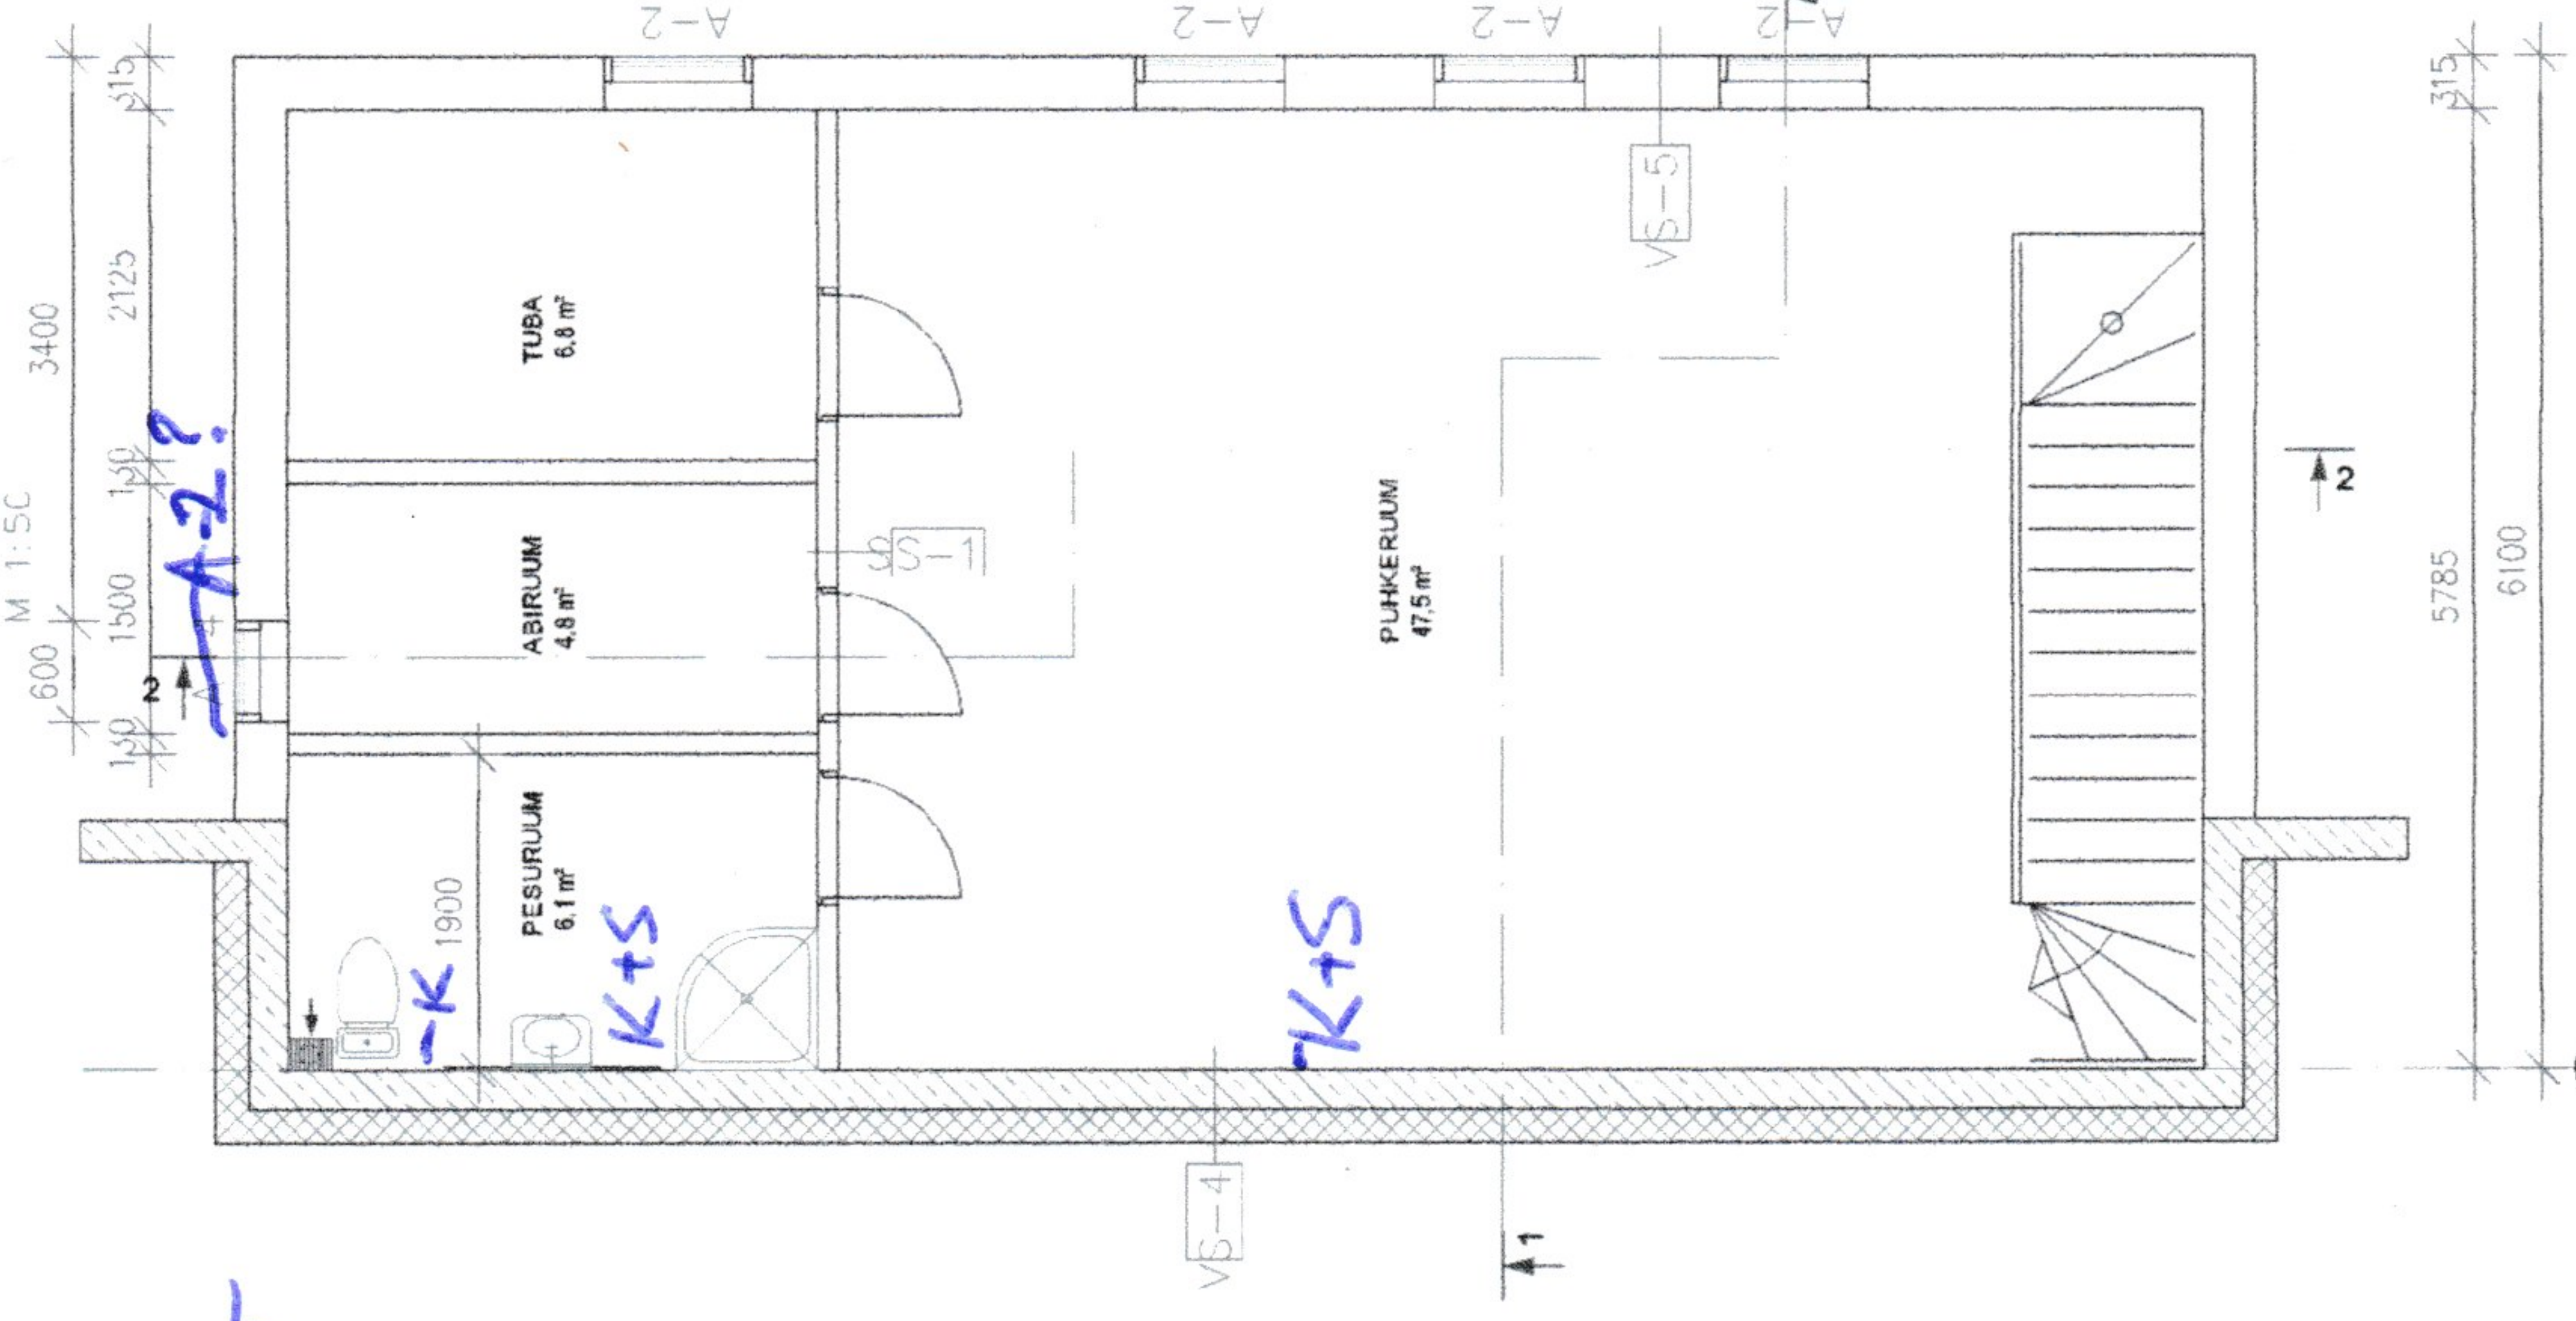

- COLUMBIA PLOKK 240 mm
- PUITKARKASSSEIN
- EPS-SOOJUSTUS

SEIN TELJEL "C"
 ALATES KÕRGUSEST -4.43

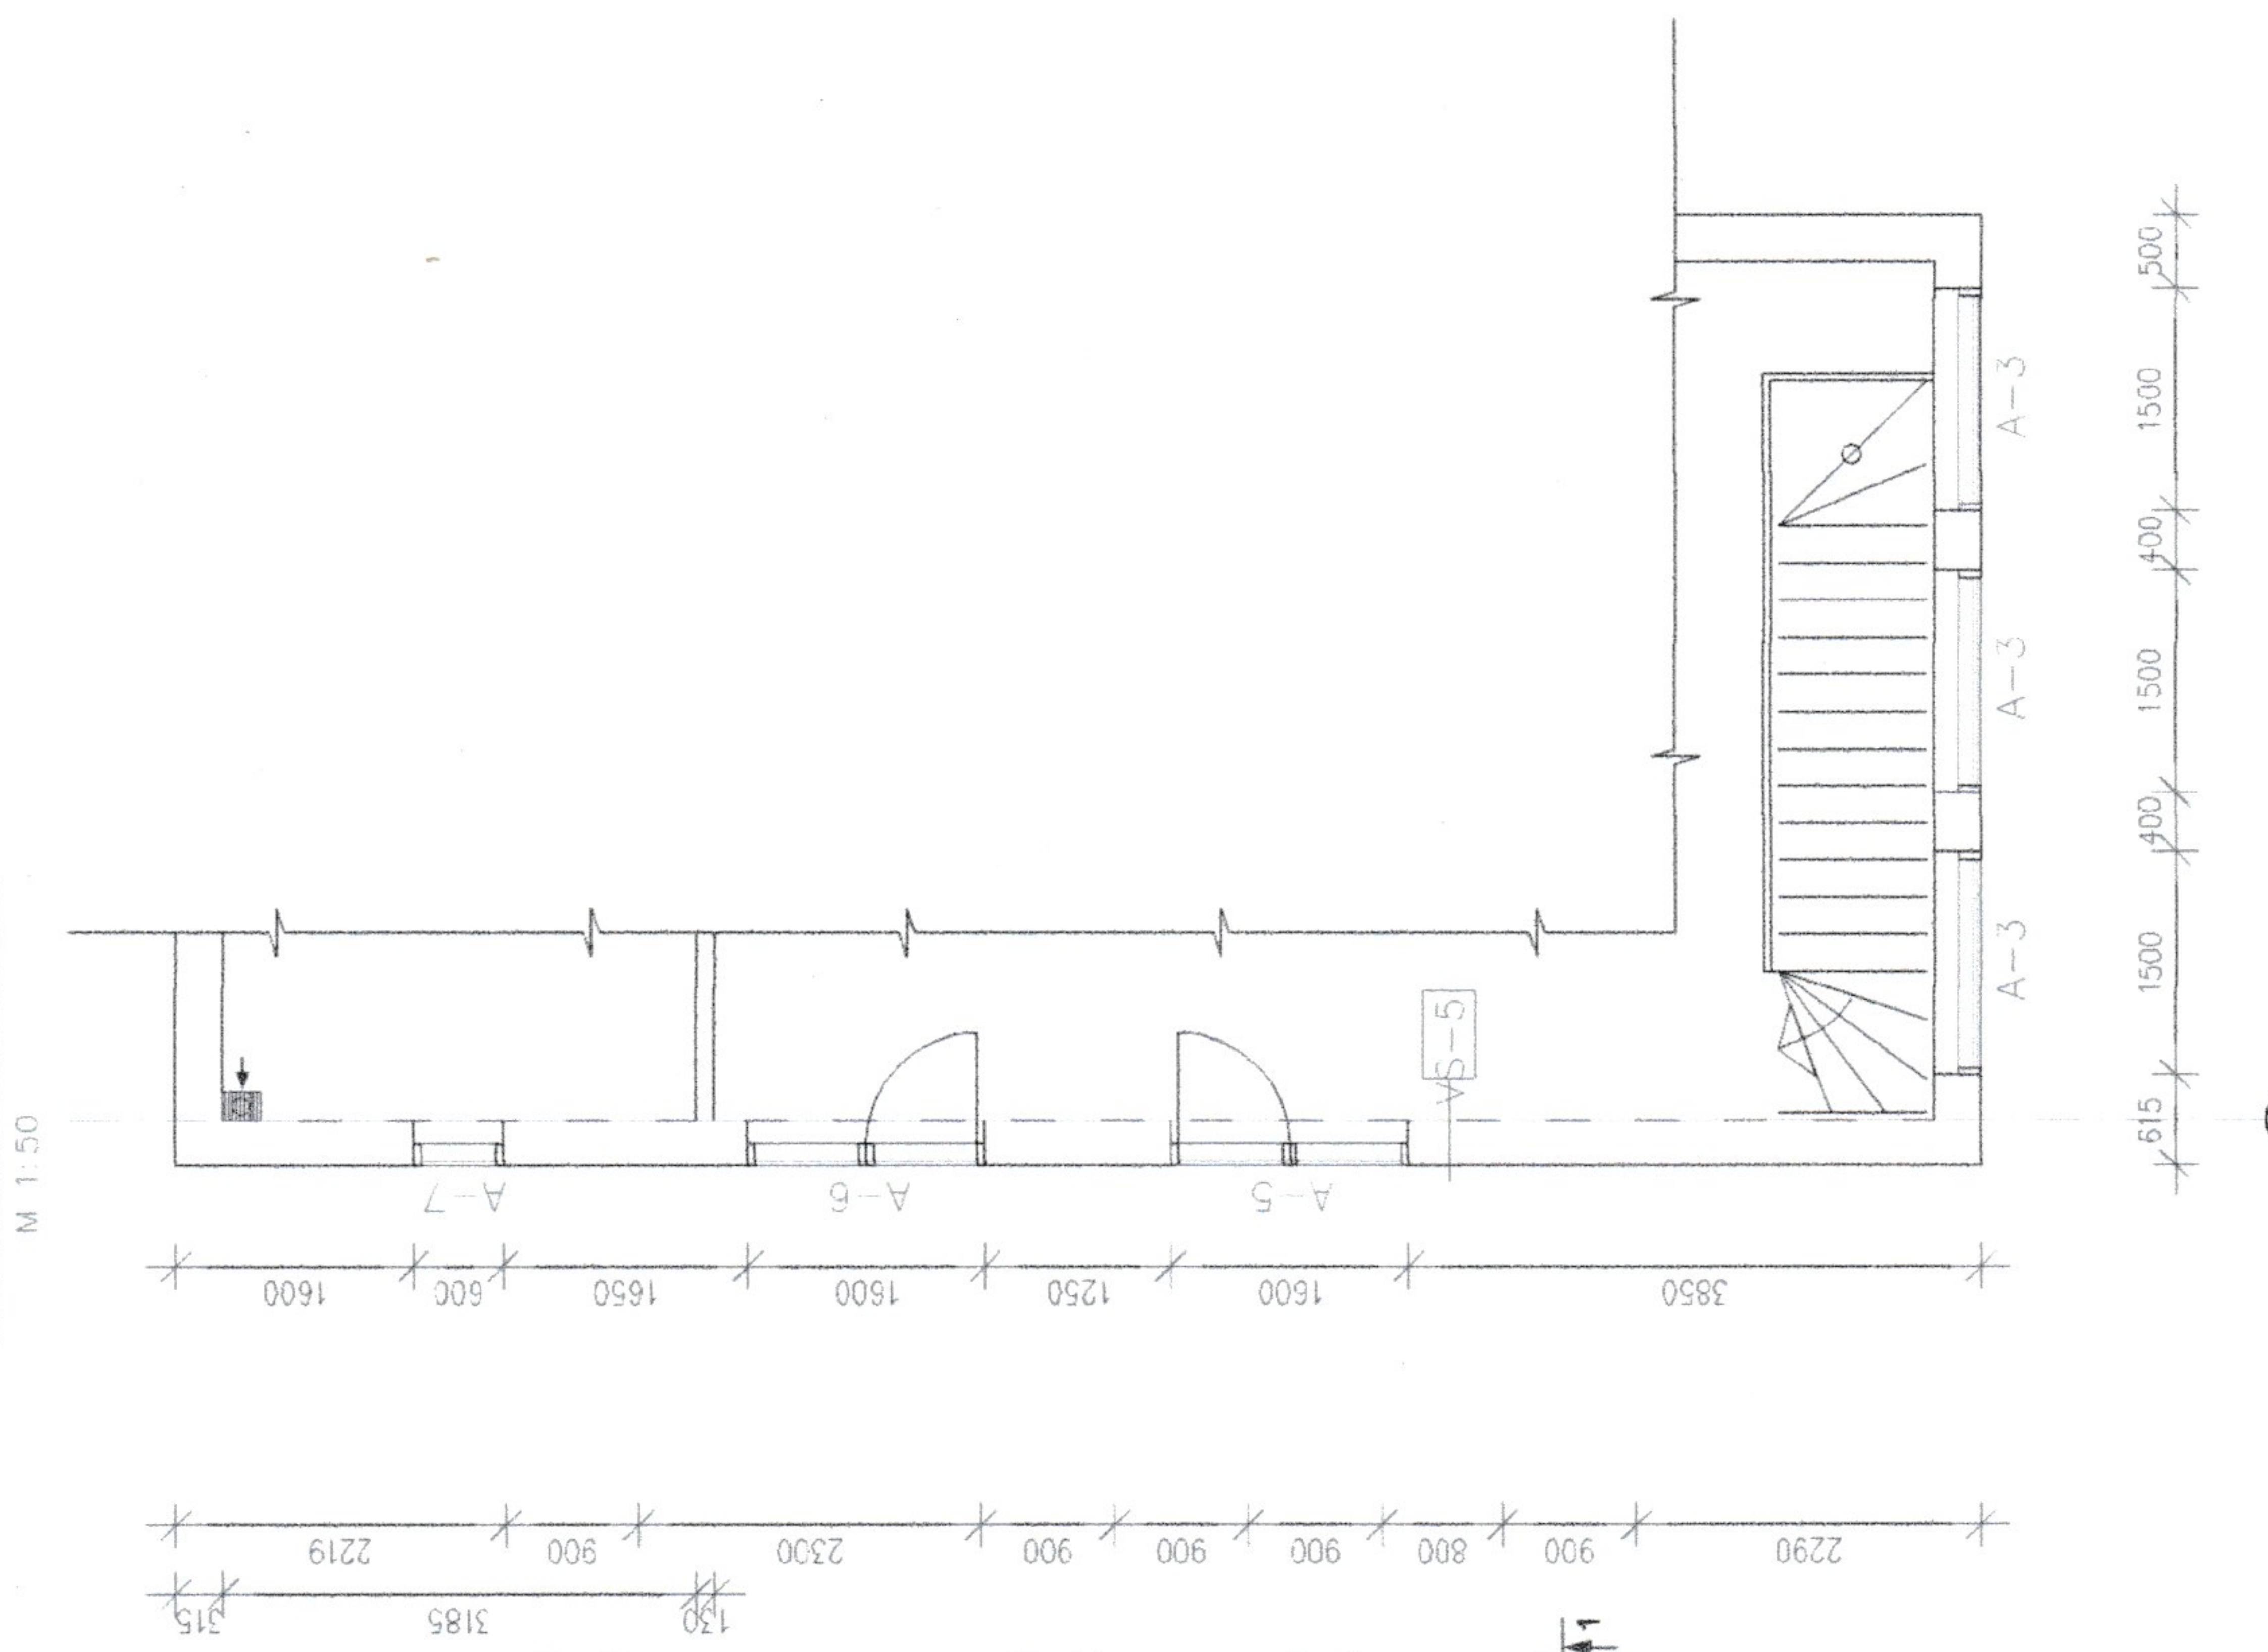

II KÕRRUSE PLAAN +3.23
 SEIN TELJEL C KÕRGUSMÄRGIST +4.43