


1. krs
1:100

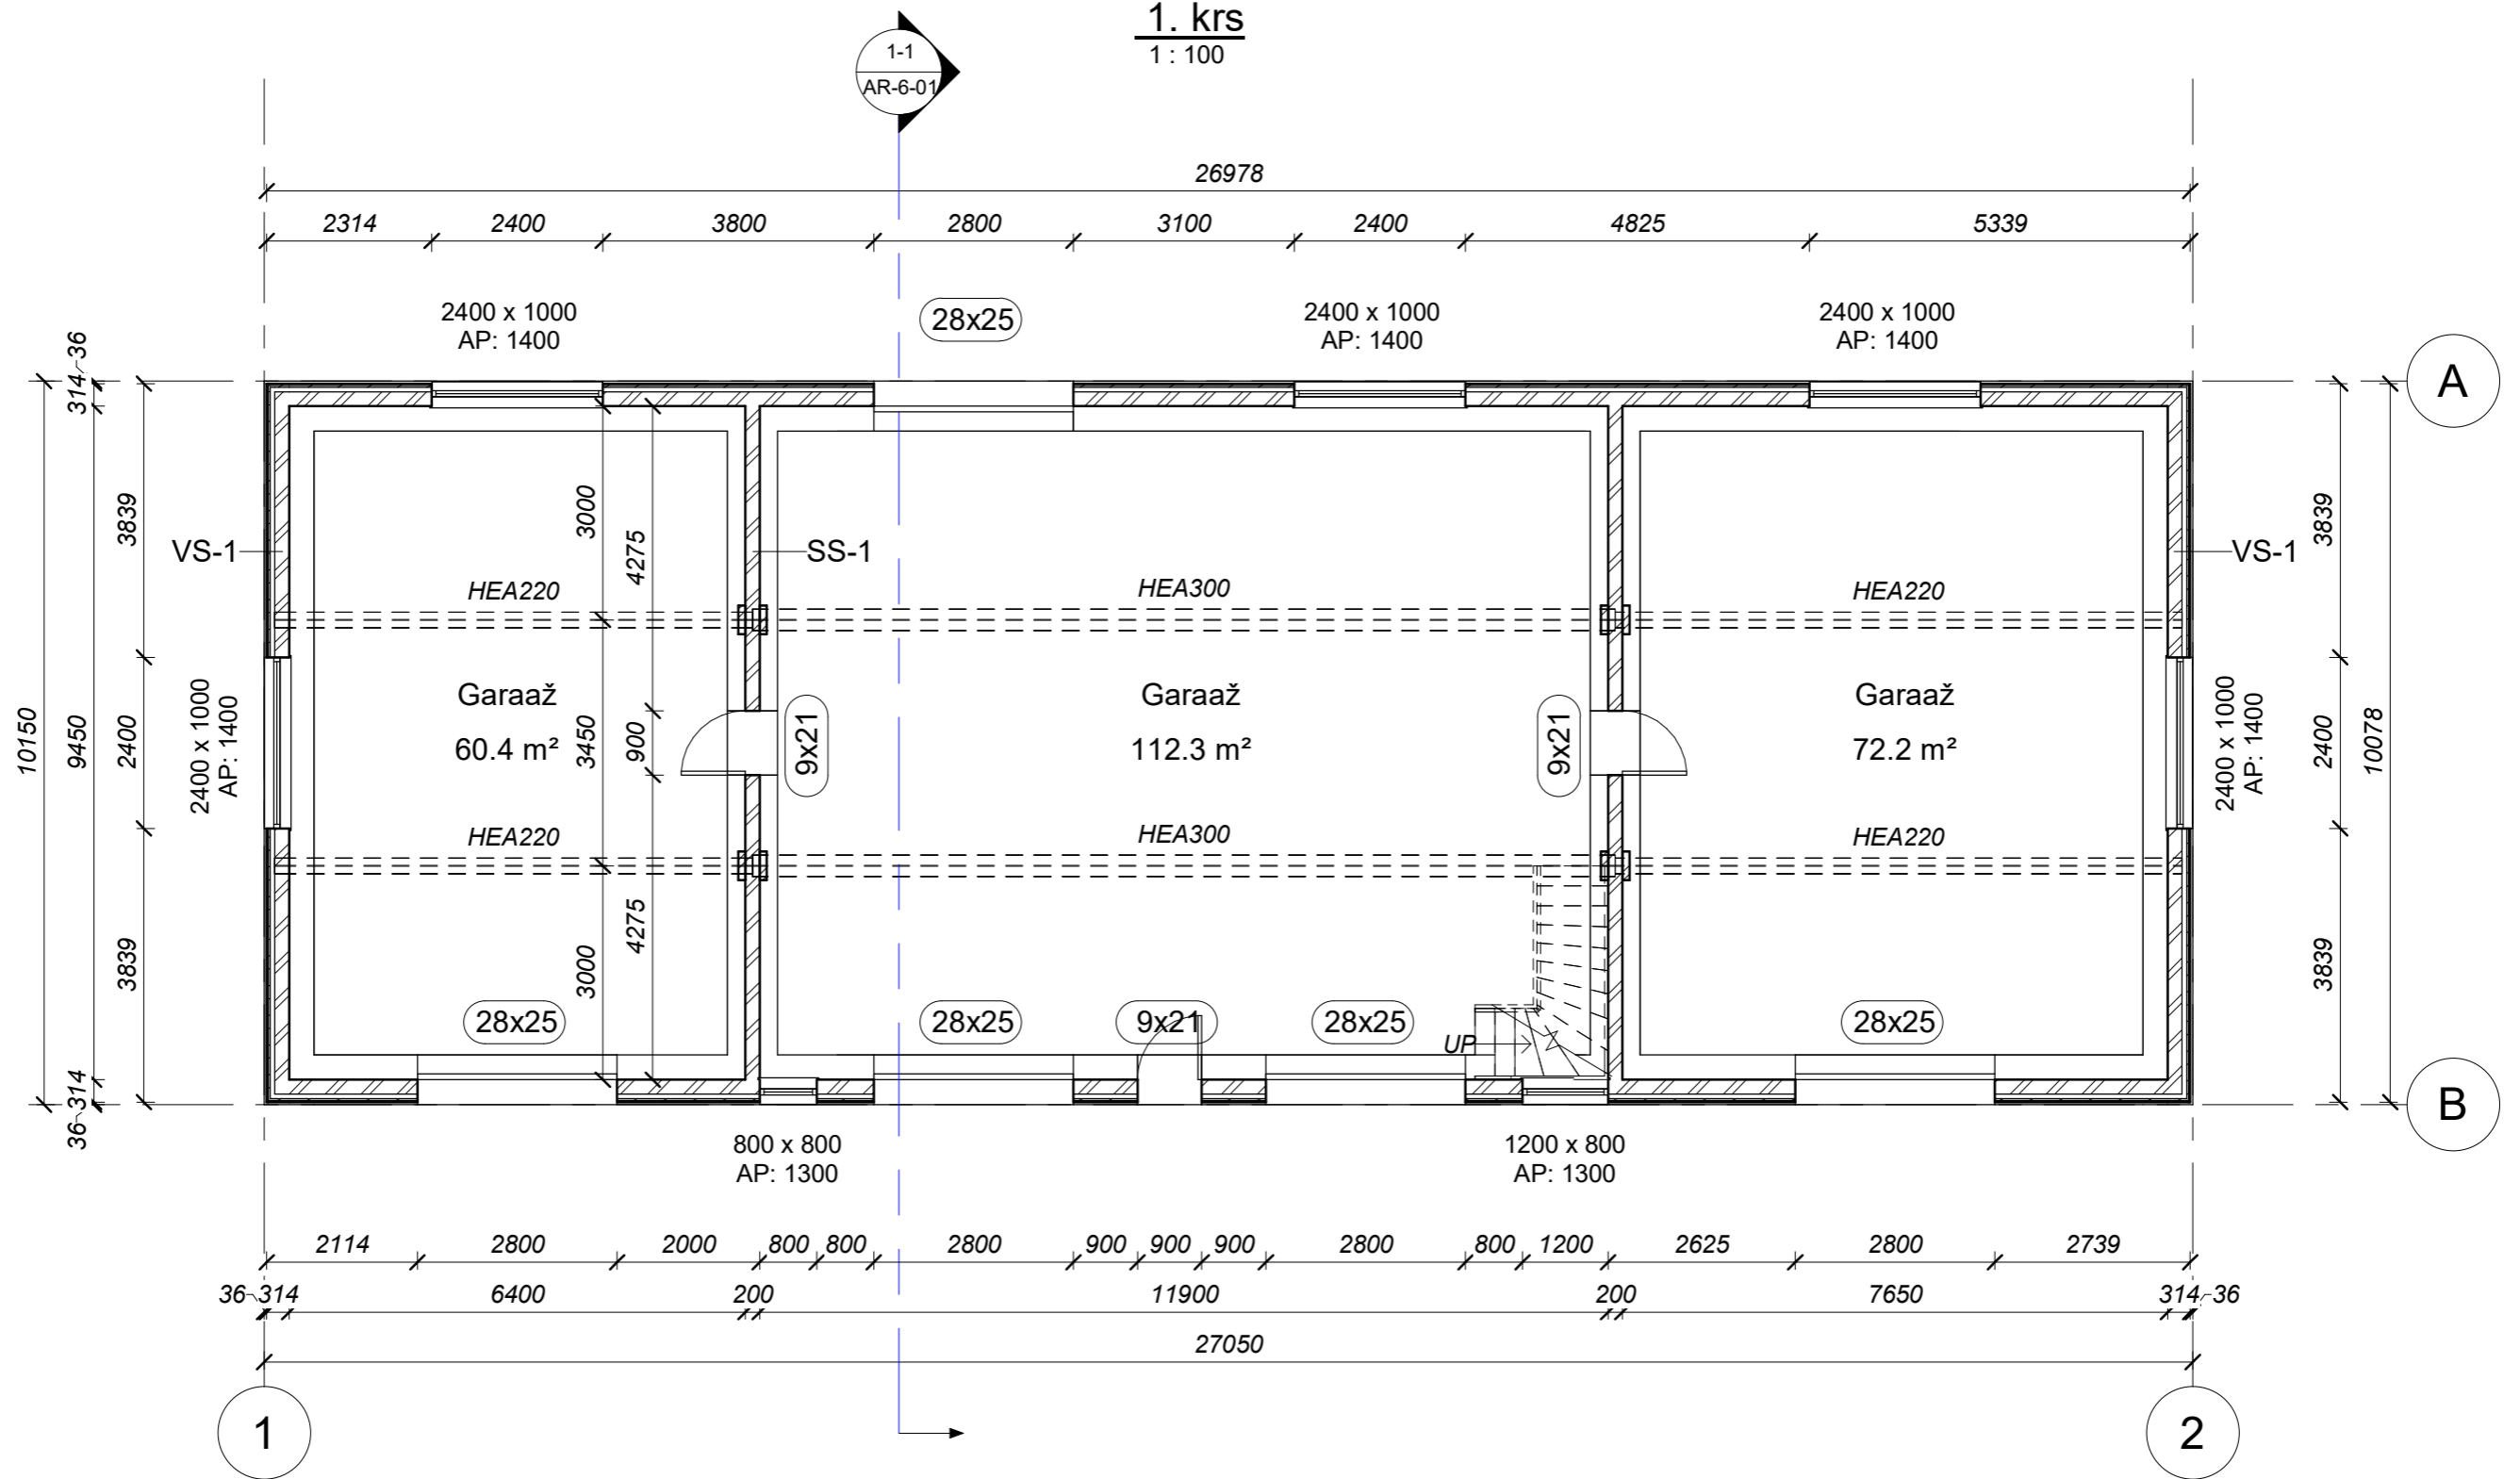

Ruumide eksplikatsioon

| Korrus | Ruum | Pindala |
|--------|---------|----------------------|
| 1. krs | Garaaž | 60.4 m ² |
| 1. krs | Garaaž | 112.3 m ² |
| 1. krs | Garaaž | 72.2 m ² |
| 2. krs | Pööning | 150.4 m ² |
| | | 395.3 m ² |