


Ruumide eksplikatsioon		
Nr	Nimetus	Pindala
01	Esik	5.6 m ²
02	Garderoob	2.9 m ²
03	Köök	14.2 m ²
04	Koridor	17.6 m ²
05	Elutuba	33.9 m ²
06	Magamistuba 1	15.9 m ²
07	Magamistuba 2	17.2 m ²
08	WC	2.1 m ²
09	Magamistuba 3	12.9 m ²
10	WC	2.0 m ²
11	Tehnoruum	6.2 m ²
12	Pesuruum	3.9 m ²
13	Leiliruum	3.9 m ²
		138.3 m ²

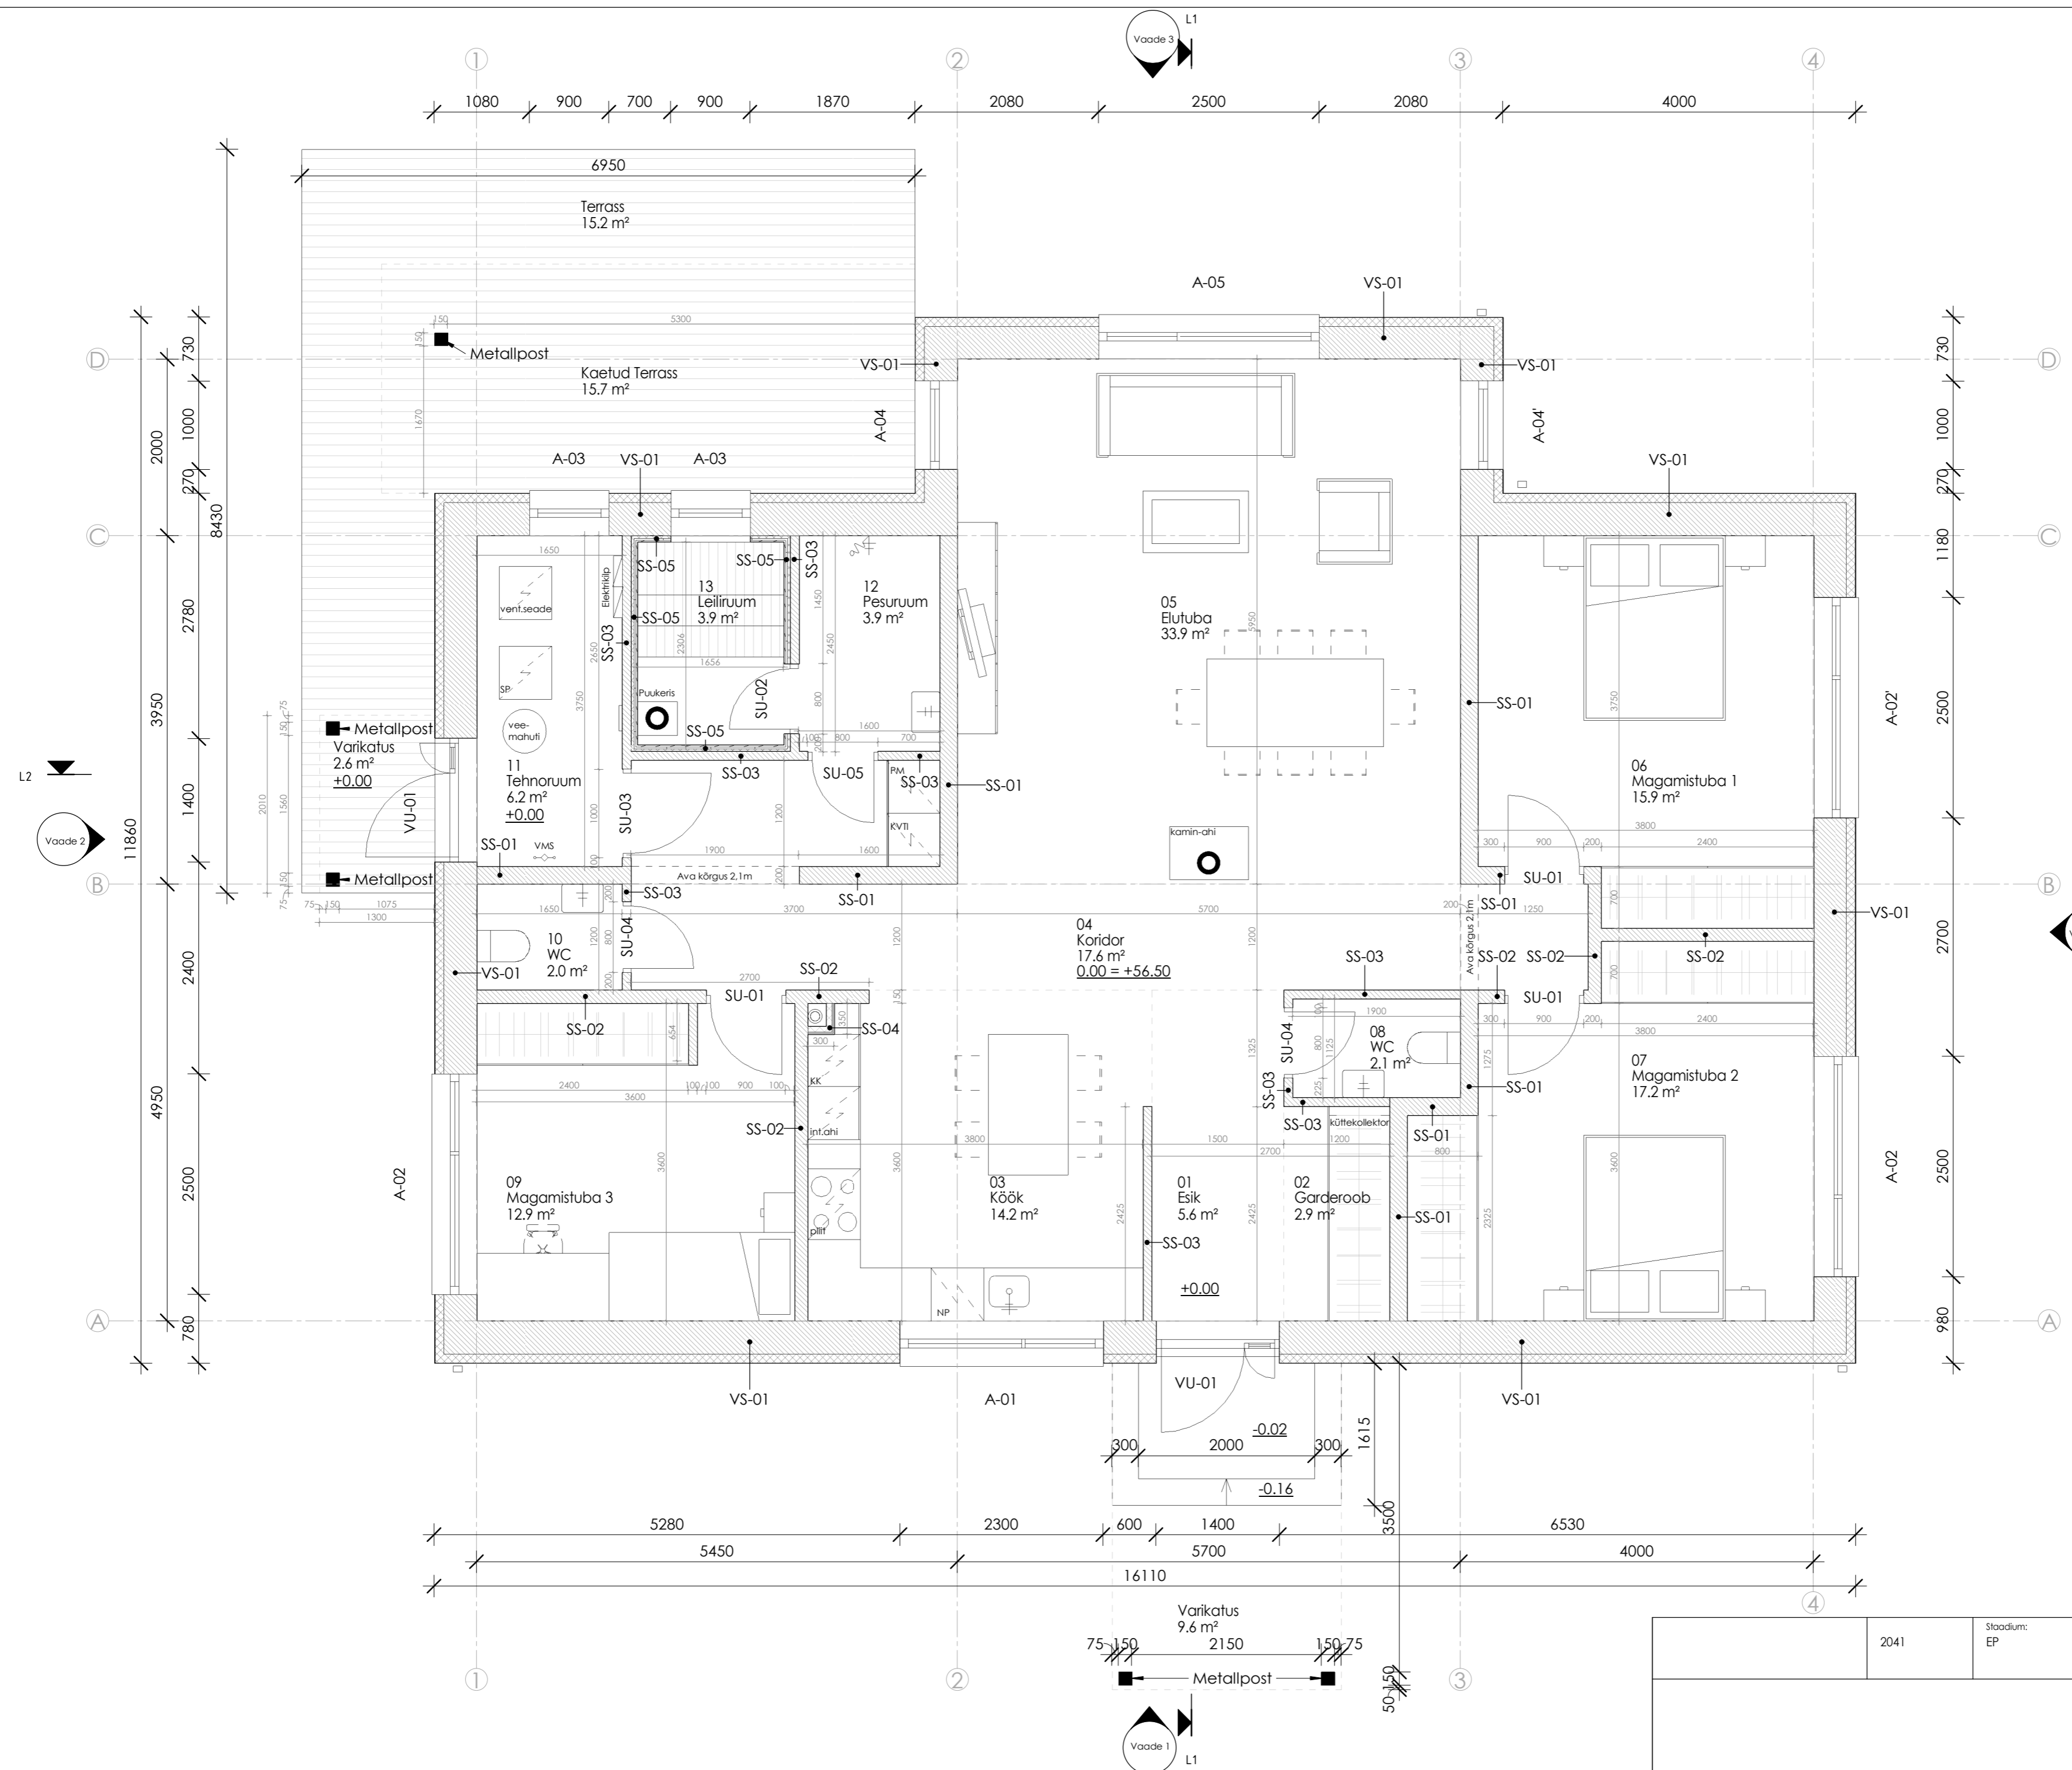

2041	Staadium: EP	Joonise nimetus: Põhikorrus
Joonestaja: J. Kraus	Mõõtkava: 1 : 50	
Vastutav isik: J. Kraus	Joonise nr. AR-5-02	
Kuupäev: 14.12.2023	Versiooni nr.	