


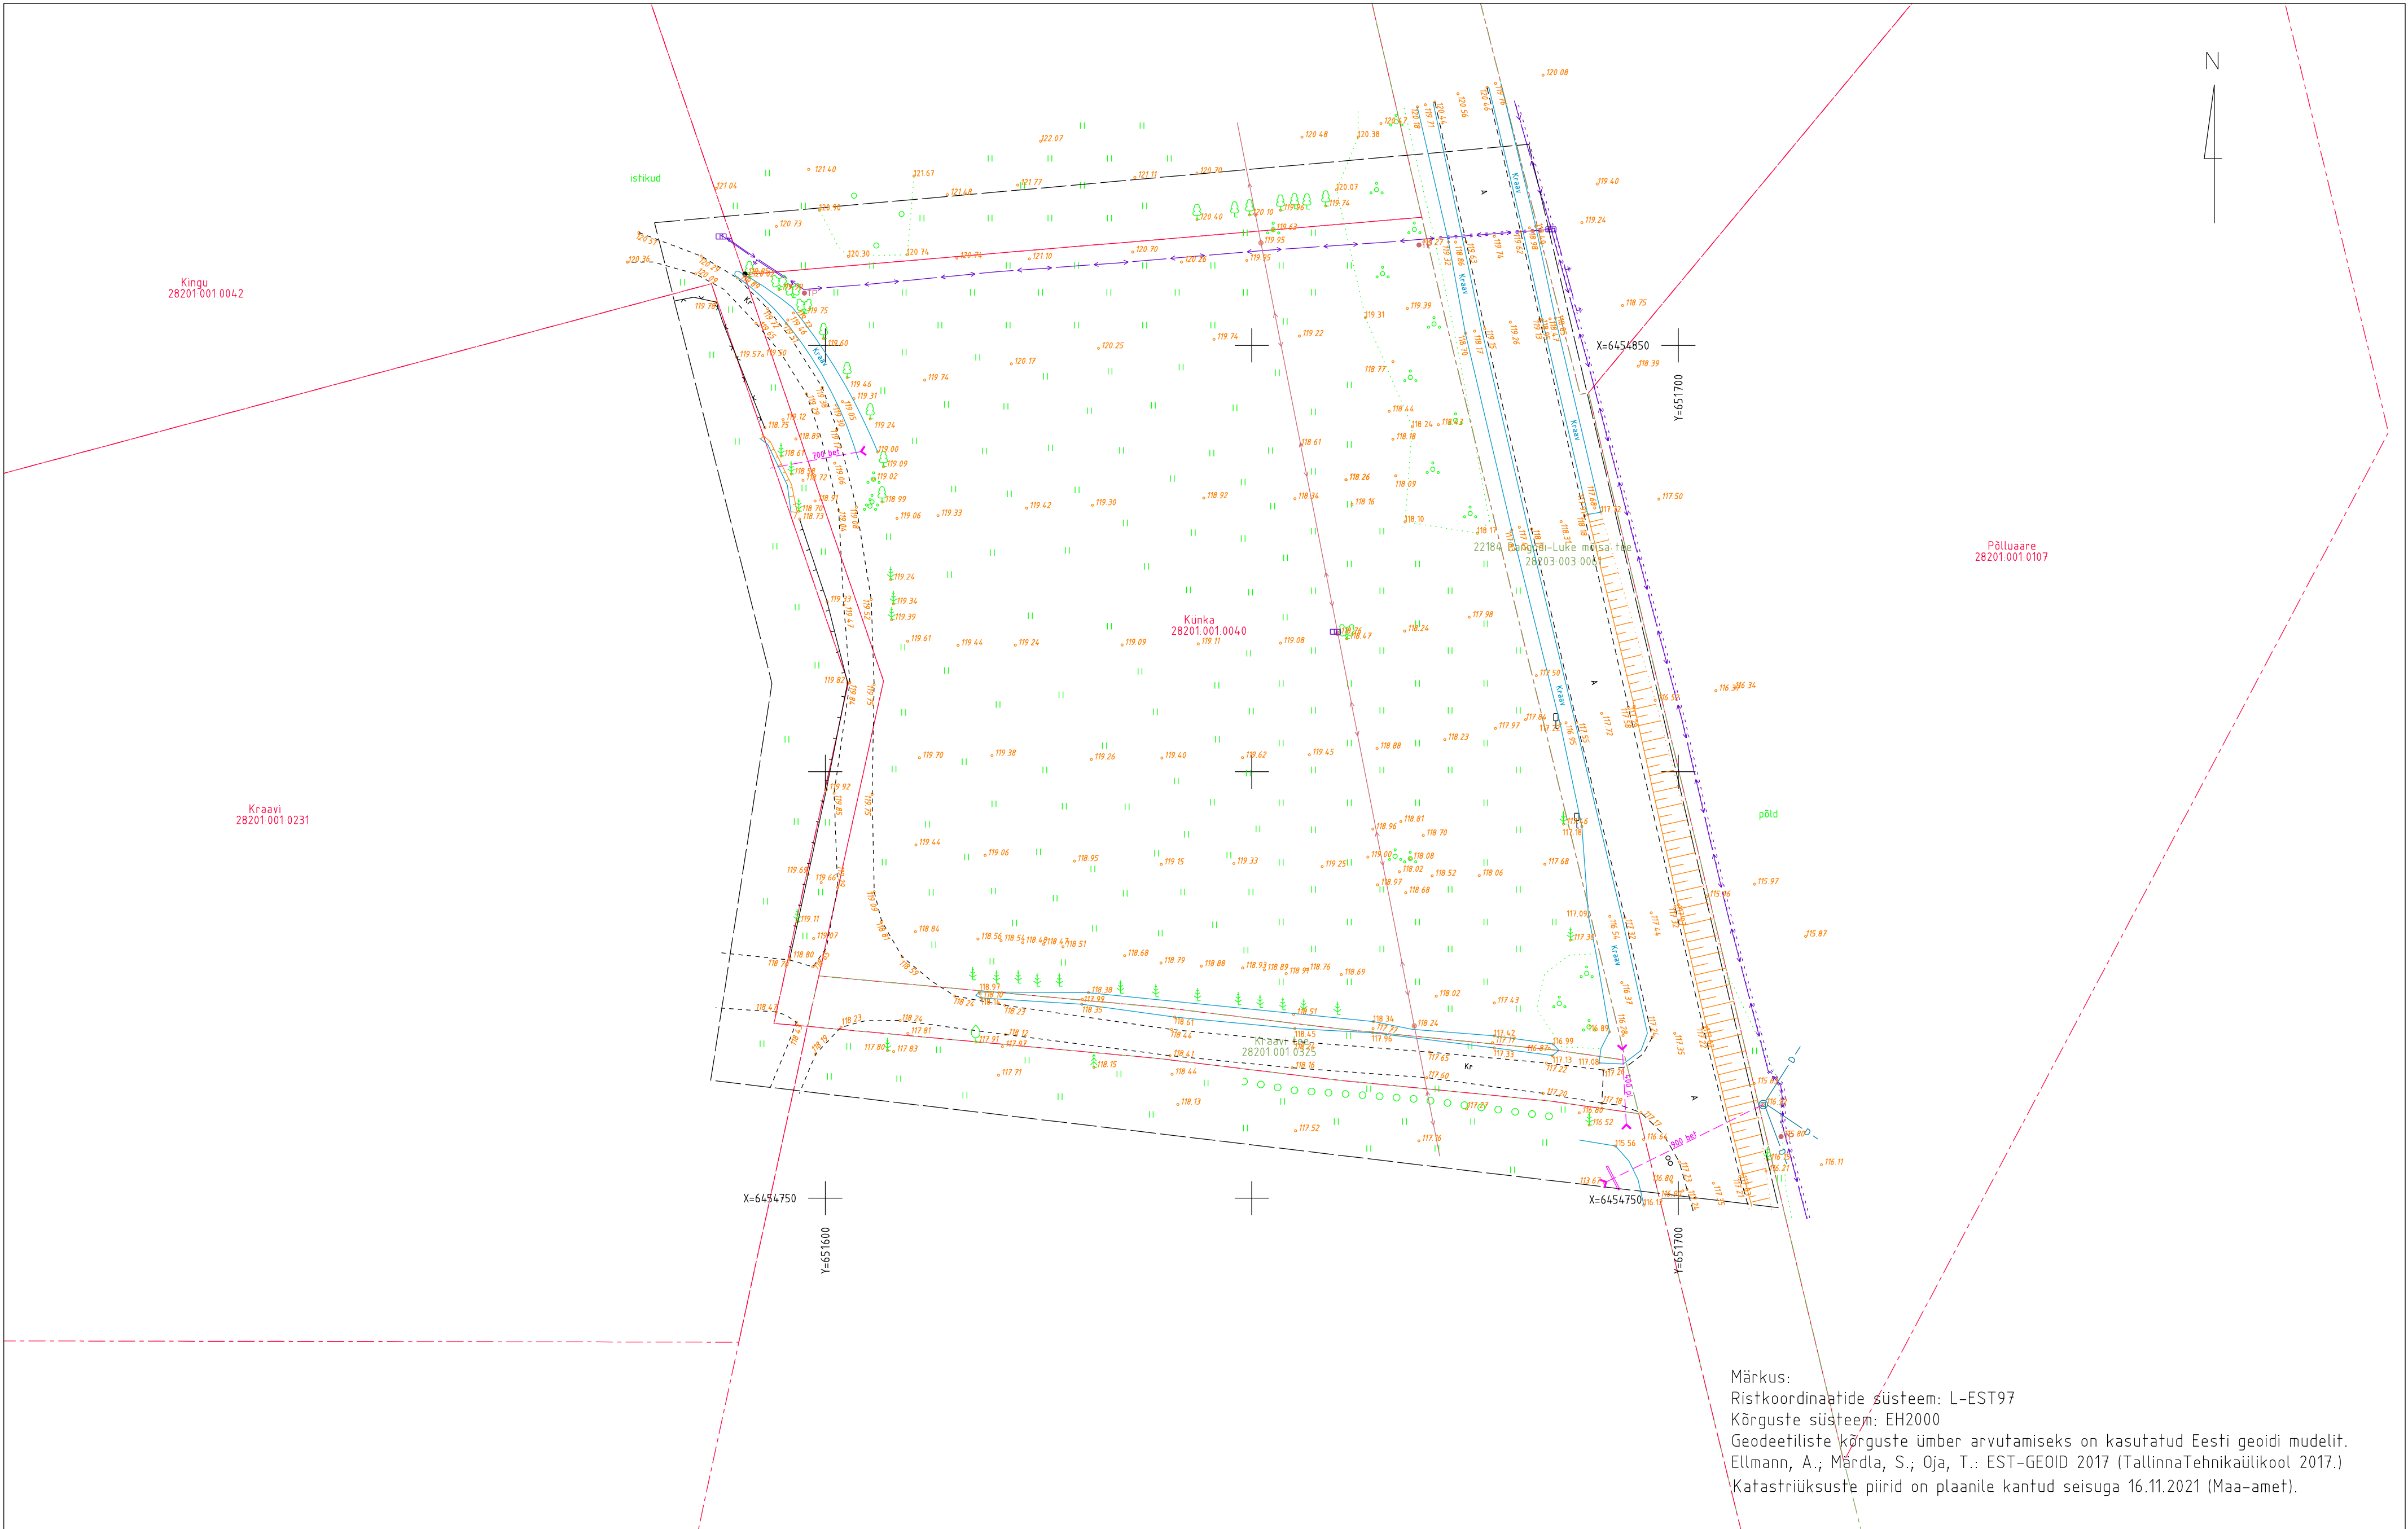

Märkus:
Ristkoordinaatide süsteem: L-EST97
Kõrguste süsteem: EH2000
Geodeetiliste kõrguste ümber arvutamiseks on kasutatud Eesti geoidi mudelit.
Ellmann, A.; Märdla, S.; Oja, T.: EST-GEOID 2017 (TallinnaTehnikaülikool 2017.)
Katastriüksuste piirid on plaanile kantud seisuga 16.11.2021 (Maa-amet).

Metricus OÜ Sepakuru 2b, 50113 Tartu Tel: +372 505 0910 E-post: info@metricus.ee MTR nr EEO000258 reg 18.04.11 Litsents nr 758 MA		Asukoht: Tartu maakond, Kambja vald, Sula küla, Künka Too nimetus: Geodeetiline alusplaan				
Geodeet: A. Hudjakov		Joonise nimetus: Maa-ala plaan				
Joonestaja: A. Vahtra						
Kontroll: K. Kümnik						
		Kuupaev: 11.2021	Leht: 1	Lehti: 1	Mõõtkava: 1 : 500	Too nr: 21G8817

Sooperve
28201.001.0038