



# PÕHIPLAAN

*Suletud netopind:* 121.3 m<sup>2</sup>  
*Kõetav pind:* 0.0 m<sup>2</sup>  
*Ehitisealune pind:* 131.0 m<sup>2</sup>

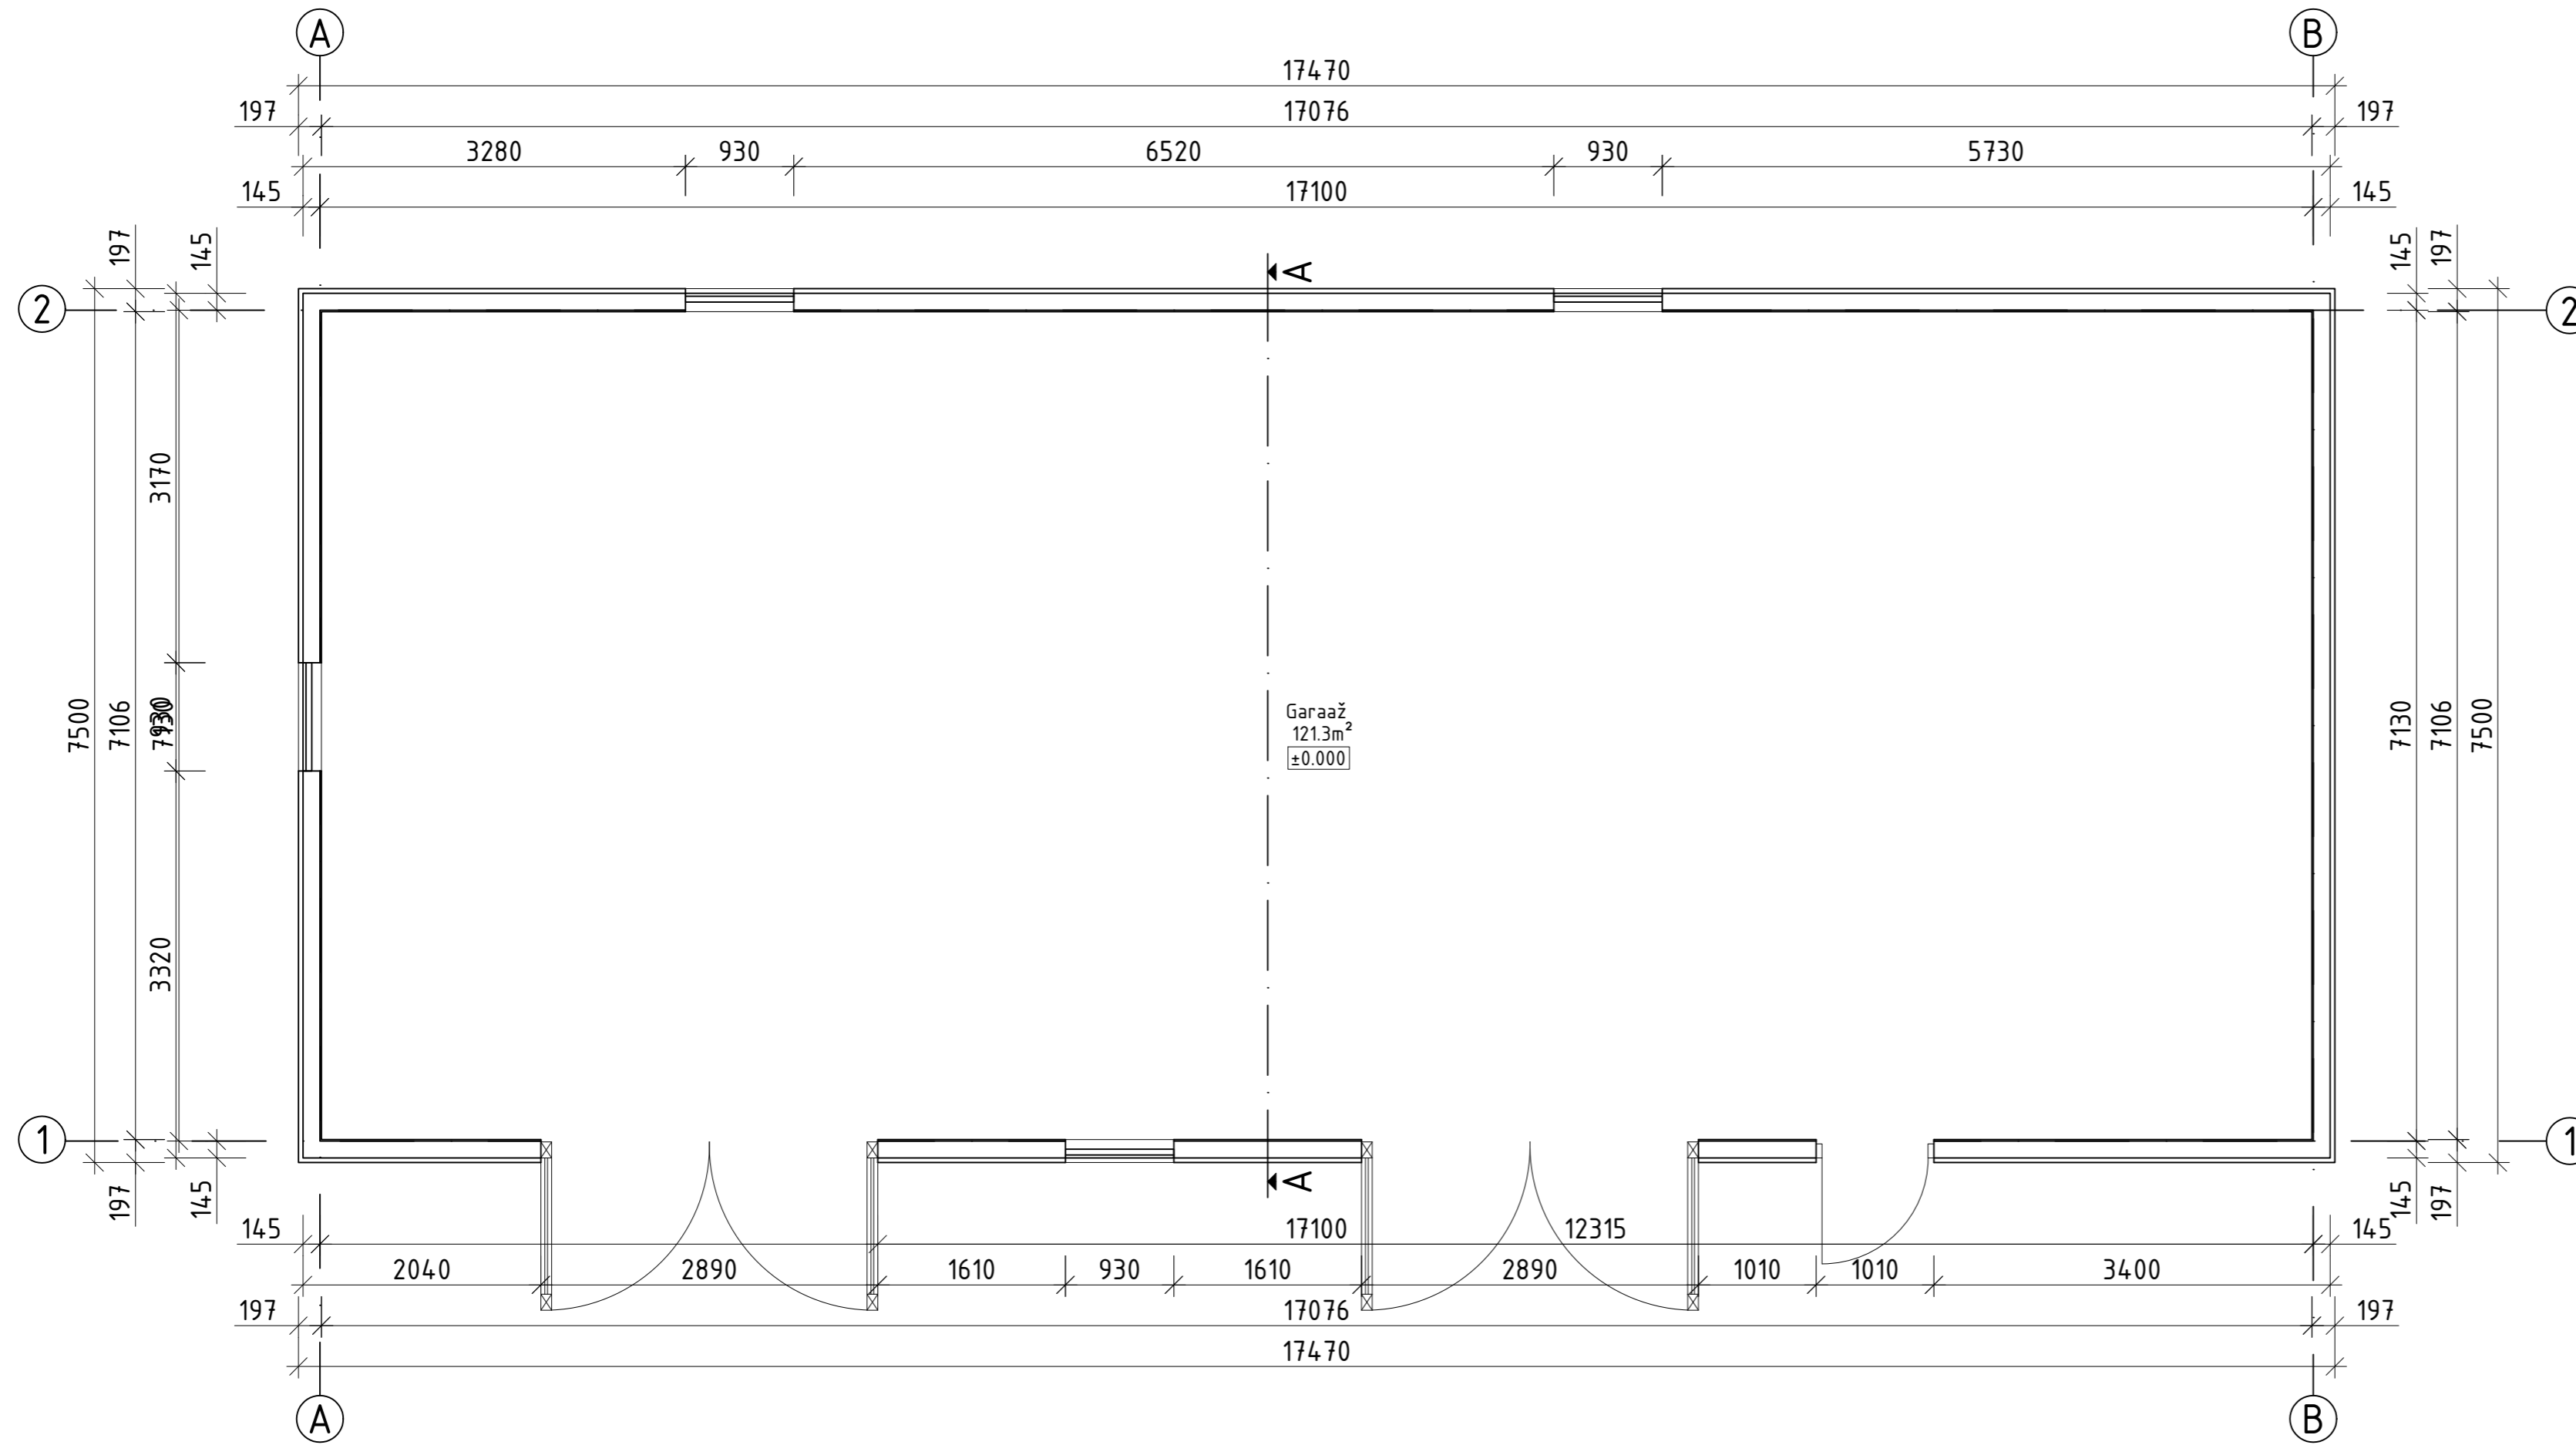


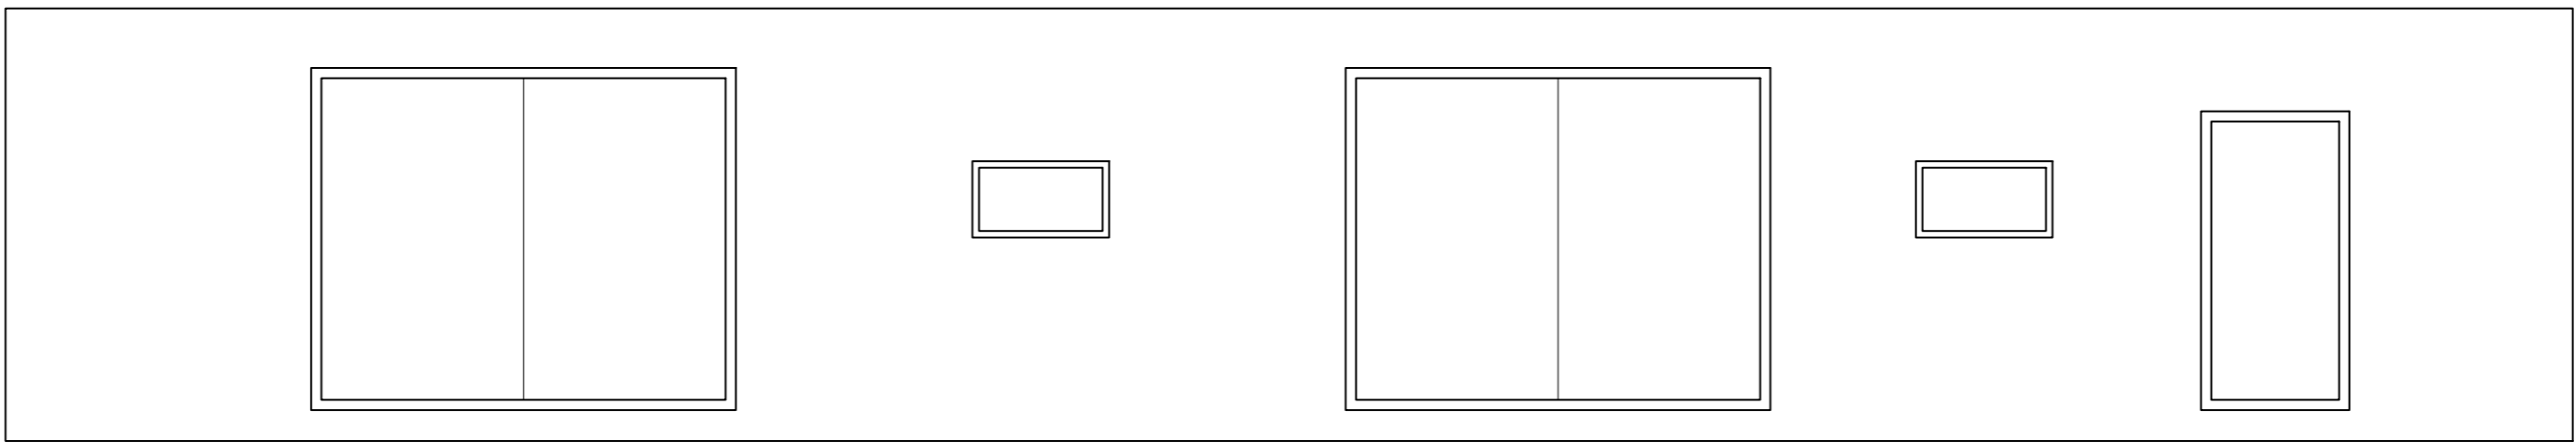


±0.00



▼ ±0.00

 


▼ ±0.00

 


±0.00

# LÕIGE A-A

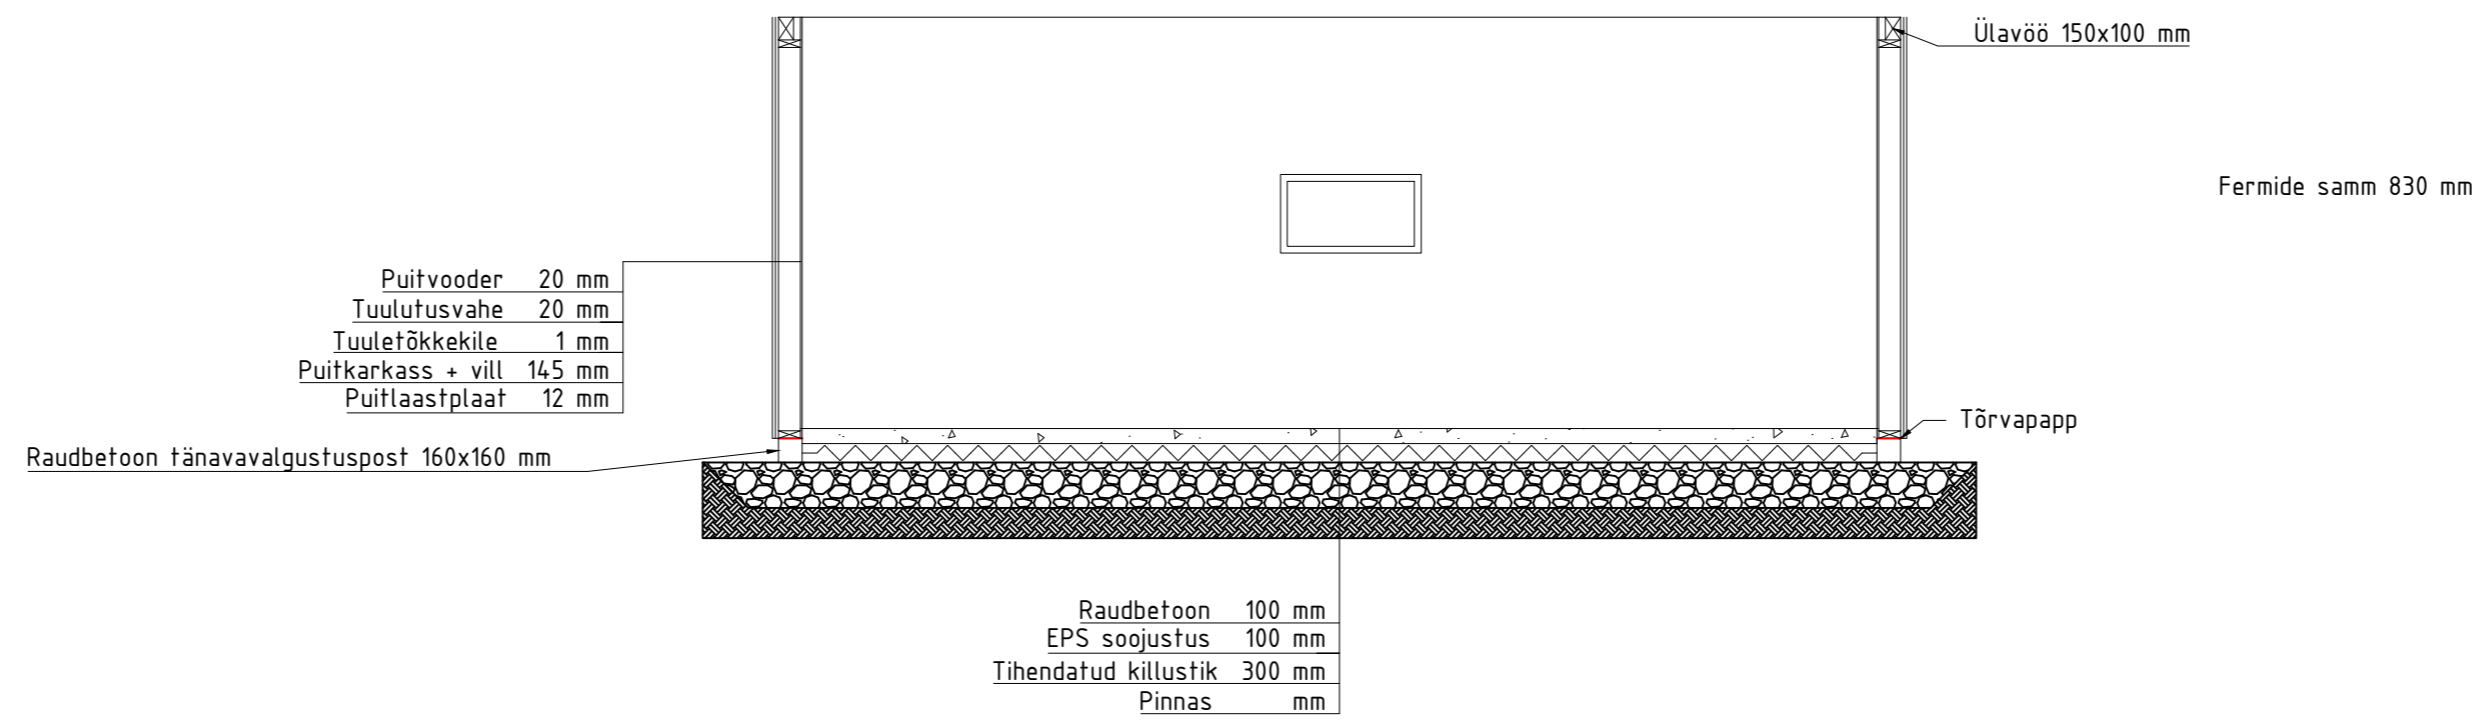

VUNDAMENDI PLAAN

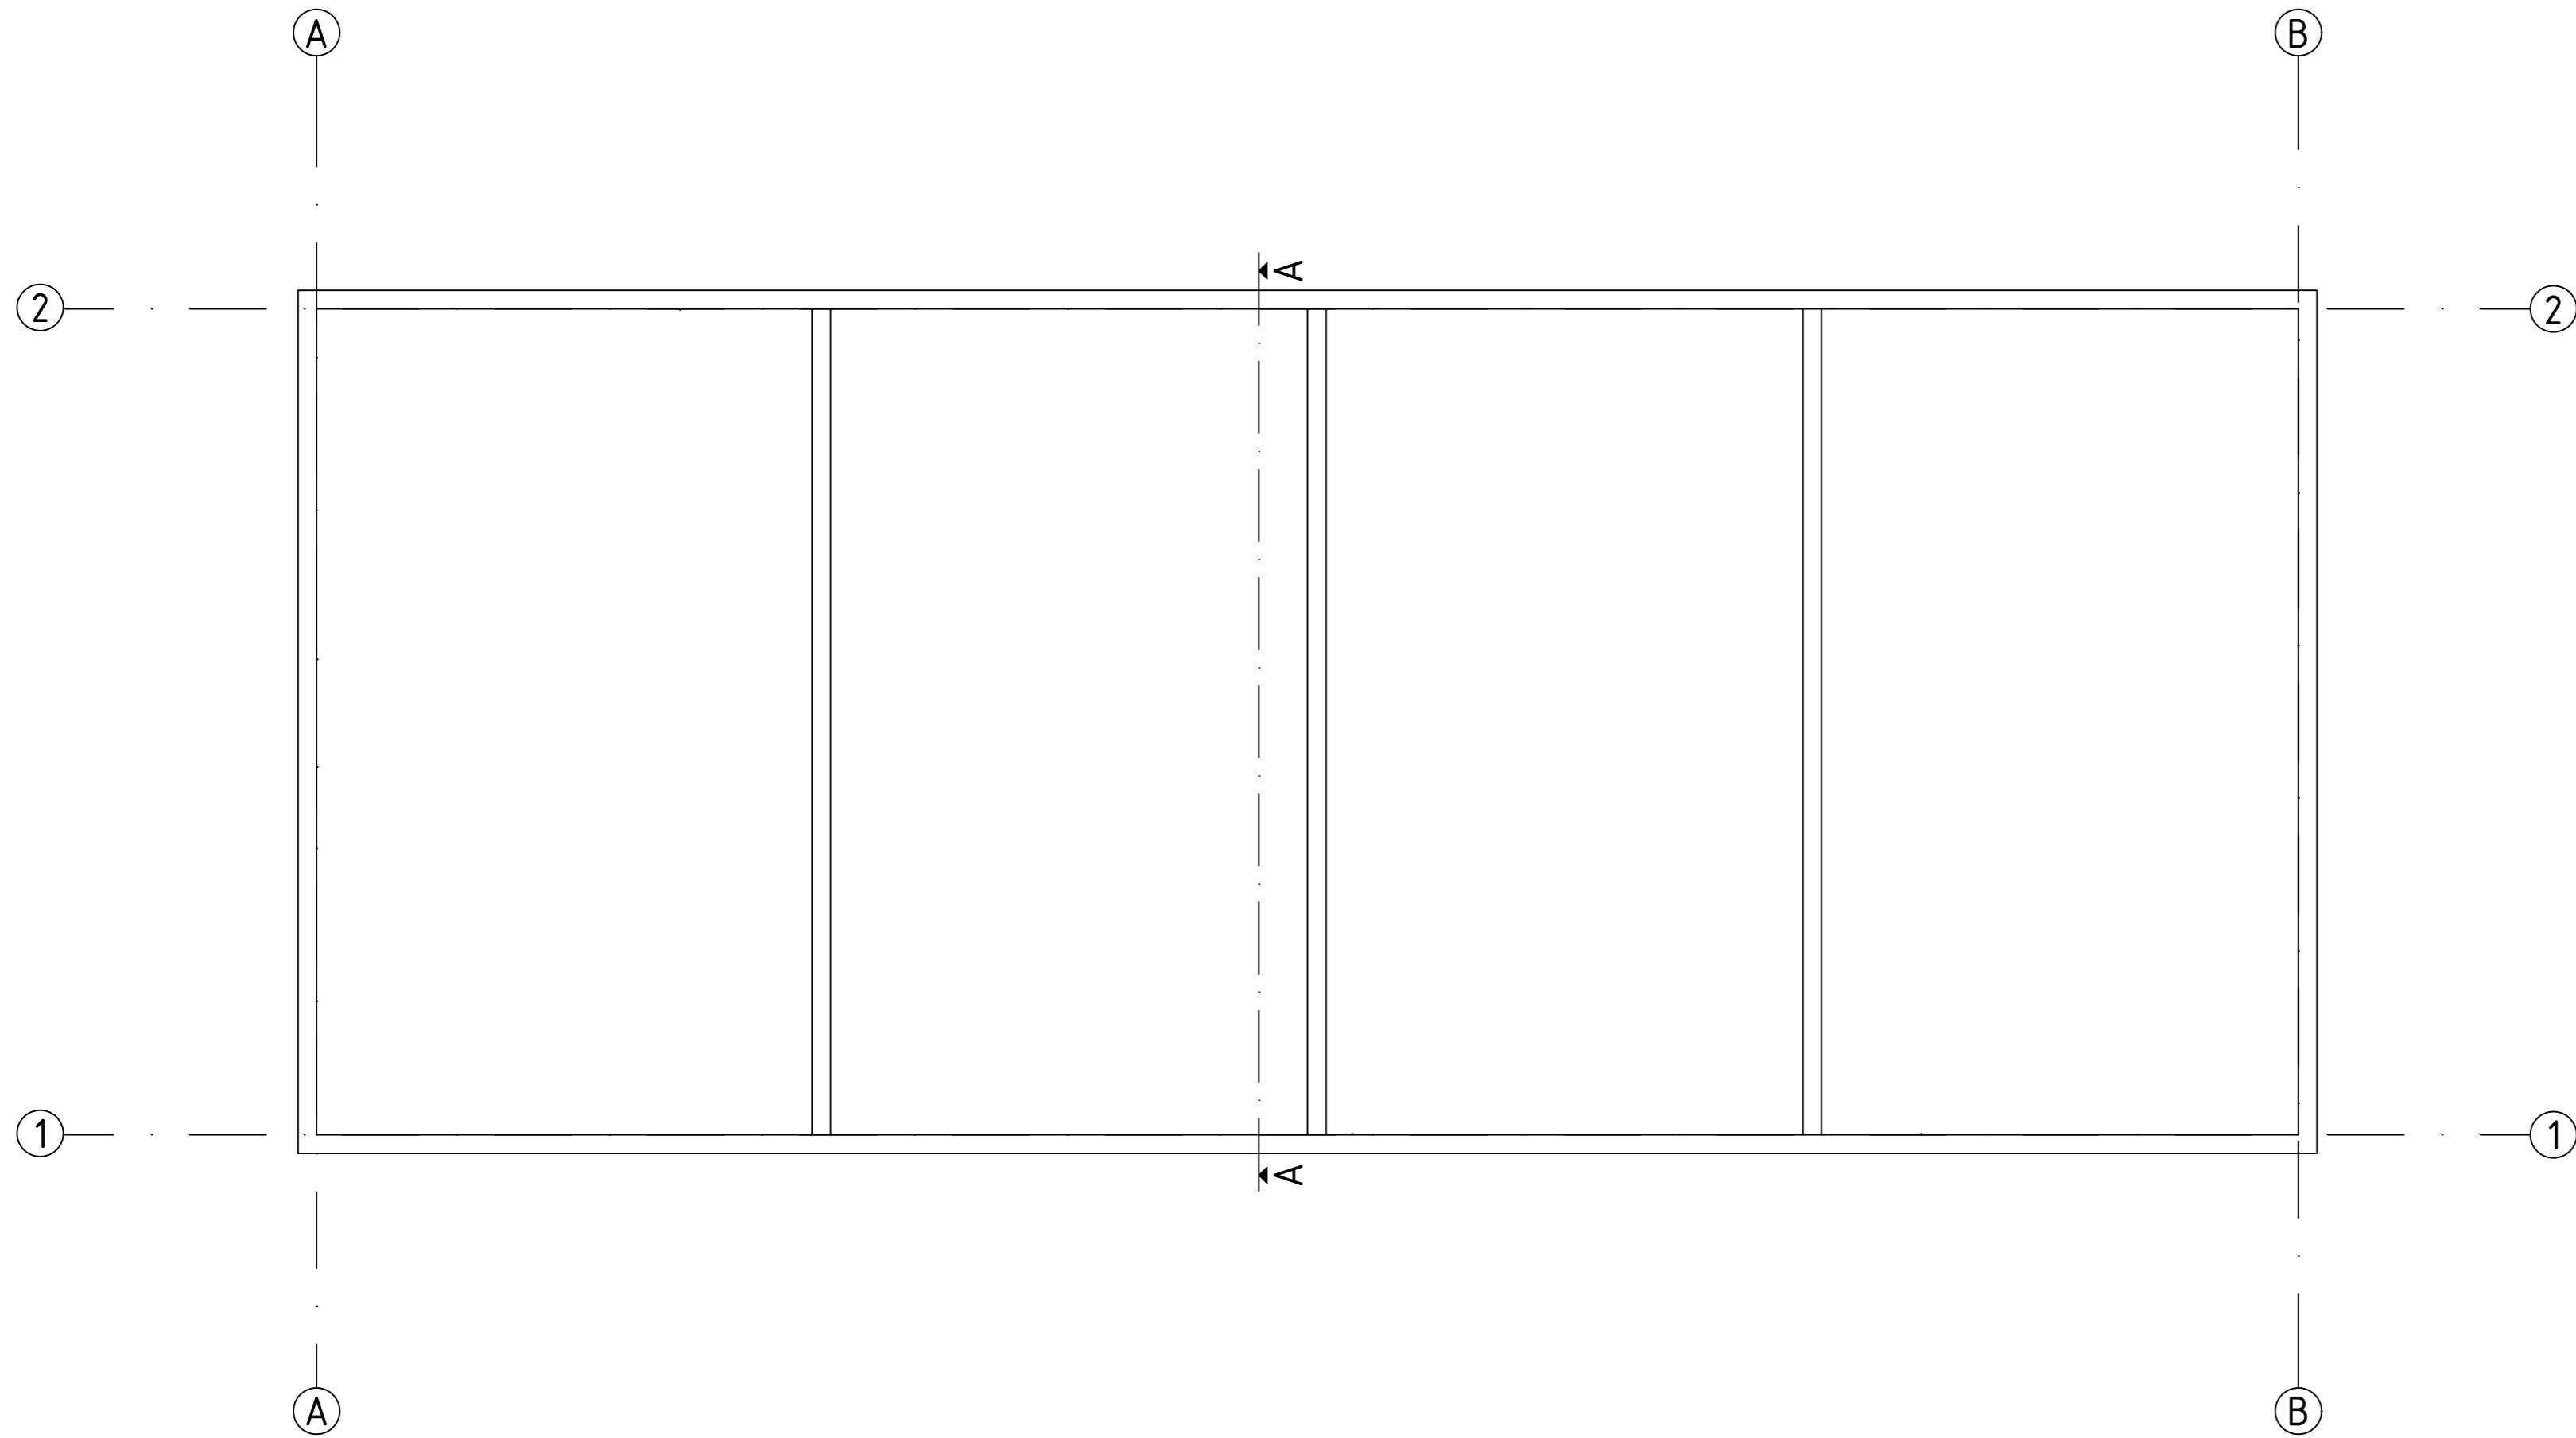

# KATUSEPLAAN

