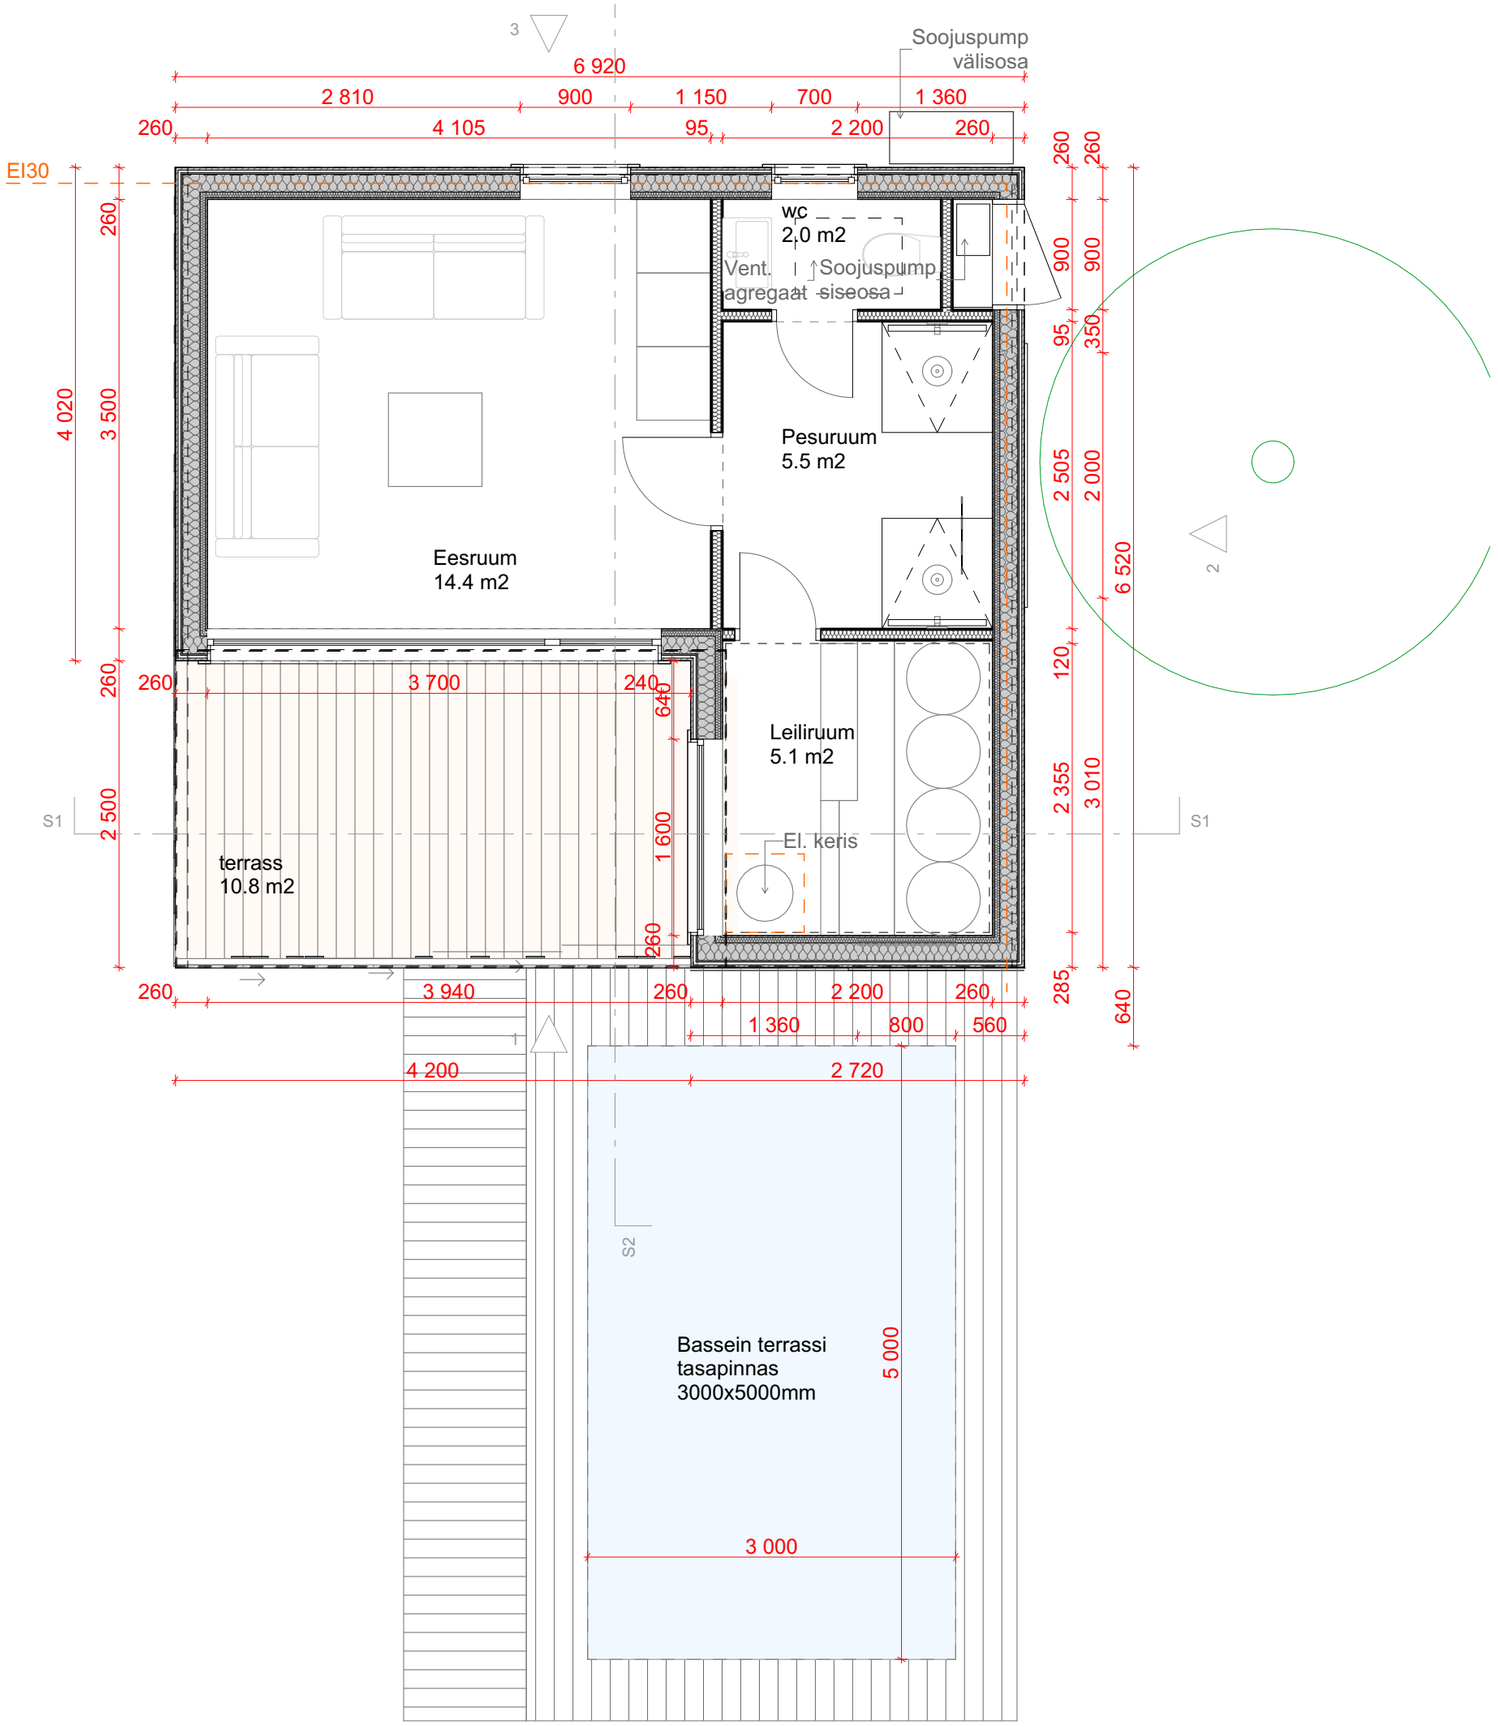
Soojuspump
välisosa
6 920
2 810
900
1 150
700
1 360
260
4 105
95
2 200
260
EI30
wc
2,0 m2
Vent.
agregaat
Soojuspump
siseosa
Pesuruum
5.5 m2
Eesruum
14.4 m2
Leiliruum
5.1 m2
El. keris
terrass
10.8 m2
3 700
240
640
1 600
260
4 020
3 500
2 500
S1
3 940
1 360
800
560
4 200
2 720
S2
Bassein terrassi
tasapinnas
3000x5000mm
5 000
3 000
2 505
2 000
6 520
120
2 355
3 010
285
640
350
95