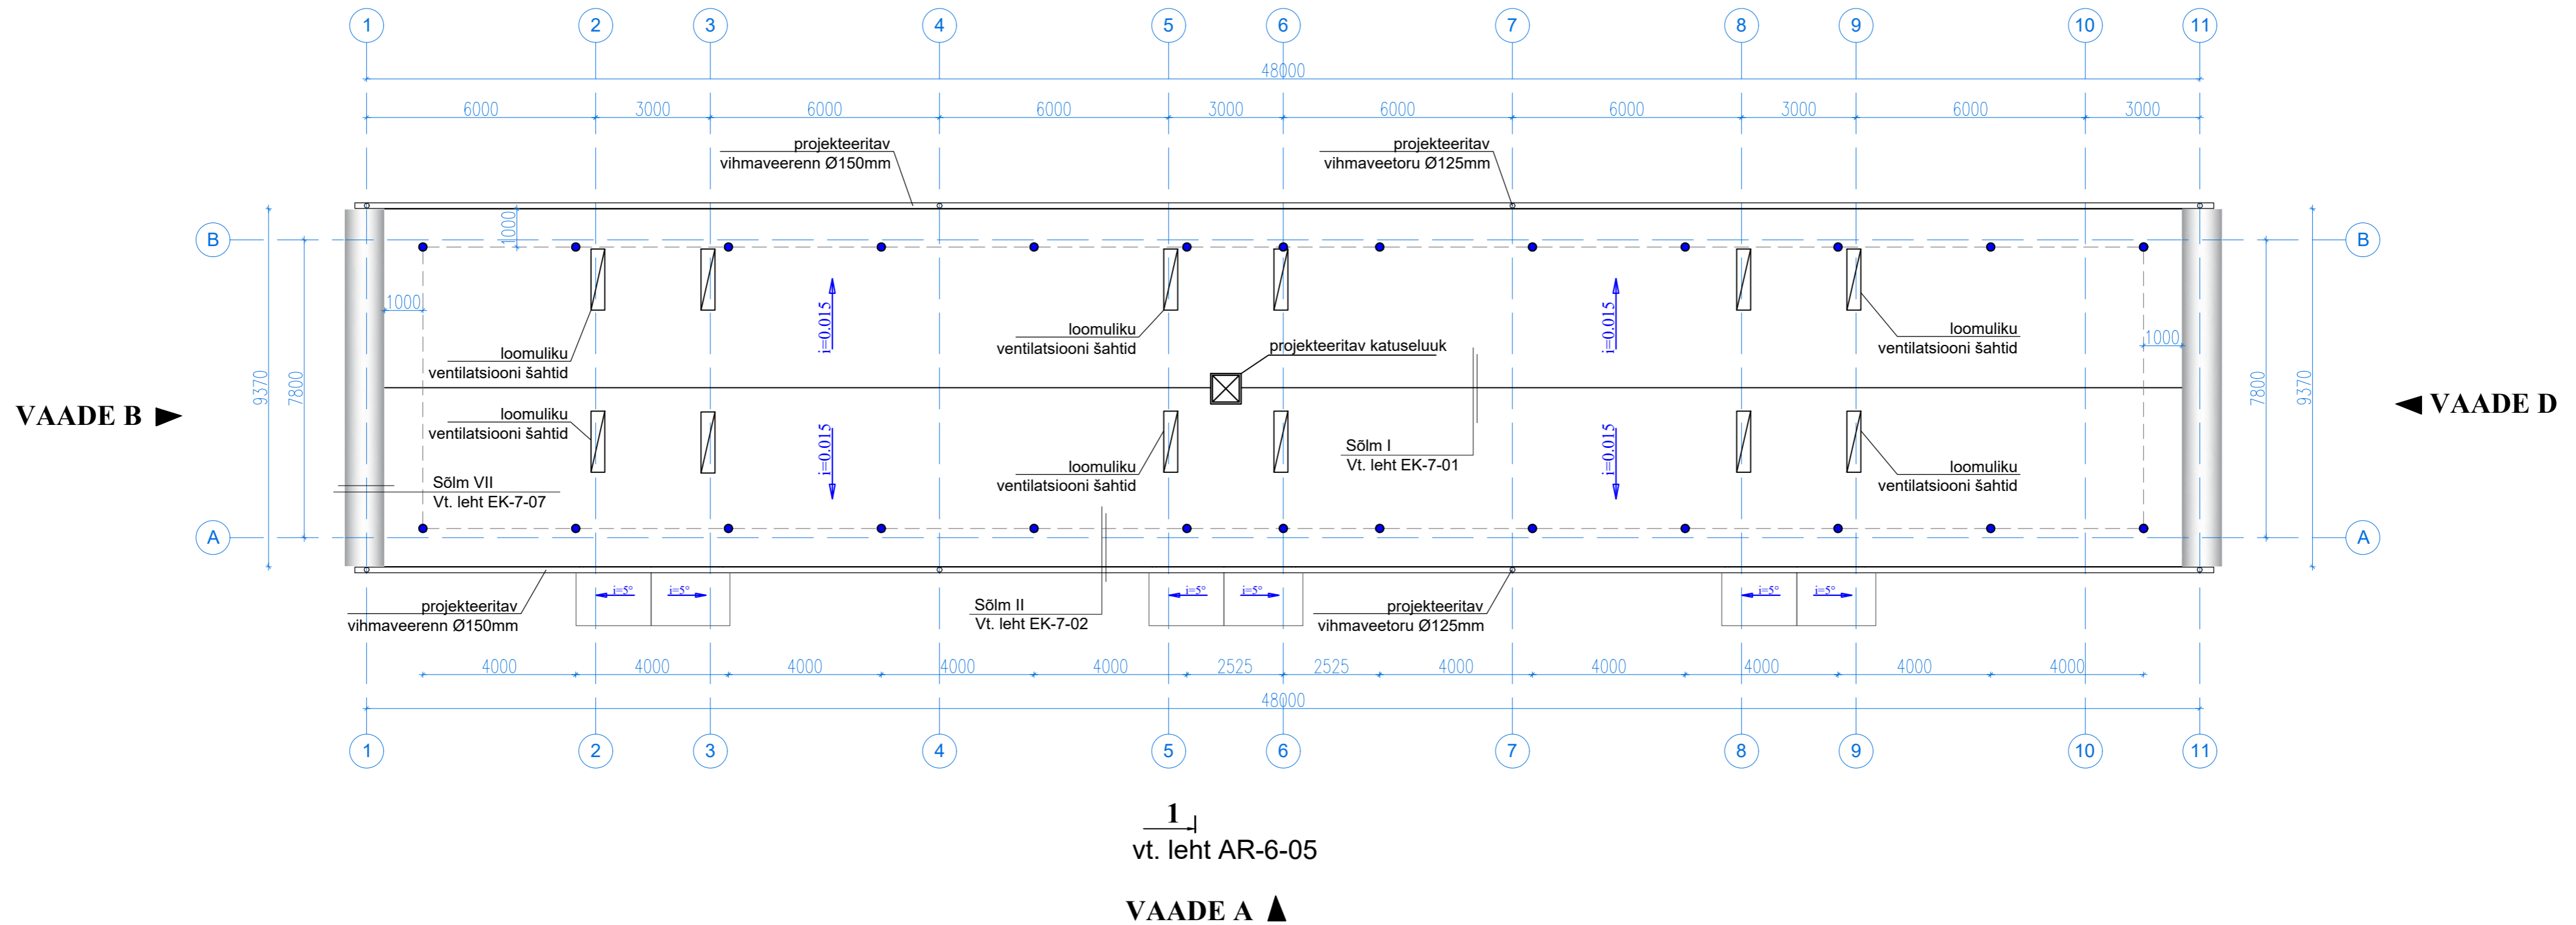


# KATUSEPLAAN

M 1:120

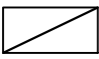

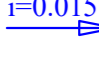

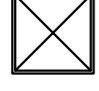
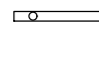
VAADE C ▼

1  
vt. leht AR-6-05



VAADE A ▲

## Tingmärgid:

-  Olemasolevad loomuliku ventilatsiooni šahtid
-  Projekteeritav parapetiplekk
-  Katusekalle
-  Projekteeritav alarõhutuuluti Ø110mm
-  Projekteeritav soojustatud katuseluuk (1tk)
-  Projekteeritav vihmaveesüsteem (vihmaveetoru Ø125mm, vihmaveerenn Ø150mm), värvitoon RR32, tumepruun

## Hoone näitajad:

- Kasutusotstarve - 11222 Korterelamu
- Kasutusviis - I
- Tulepüsivusklass - TP1
- Põlemiskoormus - ≤ 600 MJ/m<sup>2</sup>