


ASENDIPLAAN

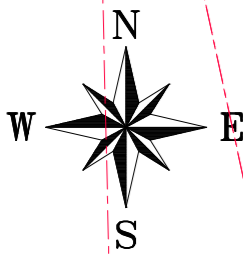

EKSPLIKATSIOON


- 1 Projektiga käsitletav hoone
Olemasolev ±0.00=abs47.64
Projekteeritud ±0.00=abs47.64

LEPPEMÄRGID:

- KINNISTU PIIR
- PROJEKTEERITUD TOOTMISHOONE LAIENDAMINE
- PROJEKTEERIMISE ALA
- PROJEKTEERITUD SISSEPÄÄS HOONESSE
- PROJEKTEERITUD/TAASTATAV ASFALTKATE lmin.=2m 50m2
- TAASTATAV MURUKATE lmin.=1m 8m2

TEHNILISED NÄITAJAD:

Krundi pind	10 394 m ²
(vastavalt maakatastri andmetele)	
Tootmishoone EHR kood	
(Peamine kasutamise otstarve "Muu tööstushoone 12519")	
Ehitisealune pind	Projektis
s.h. juurde ehitatava hoone osa	1693,4 m ²
Maapealse osa alune pind	36,4 m ²
s.h. juurde ehitatava hoone osa	1693,4 m ²
s.h. juurde ehitatava hoone osa	36,4 m ²
Maapealsete korruste arv	2 ja osaliselt 1
s.h. juurde ehitatava hoone osa	1
Maa-aluste korruste arv	0
Absoluutne kõrgus	57,0 m
s.h. juurde ehitatava hoone osa	52,9 m
Kõrgus	9,4 m
s.h. juurde ehitatava hoone osa	5,3 m
Pikkus	60,7 m
Laius	30,1 m
Sügavus	0 m
Suletud netopind	2166,7 m ²
s.h. juurde ehitatava hoone osa	30,2 m ²
Maapealse osa maht	14704,6 m ³
s.h. juurde ehitatava hoone osa	183,6 m ³
Maht	14704,6 m ³
s.h. juurde ehitatava hoone osa	183,6 m ³
Kõetav pind	2166,7 m ²
Muu tööstushoone pind	2136,5 m ²
Laorumide pind	
(juurde ehitatava hoone osa)	30,2 m ²
Tulepüvisusklass:	
olemasolev tööstushoone	TP-2
projekteeritud ladu	TP-3

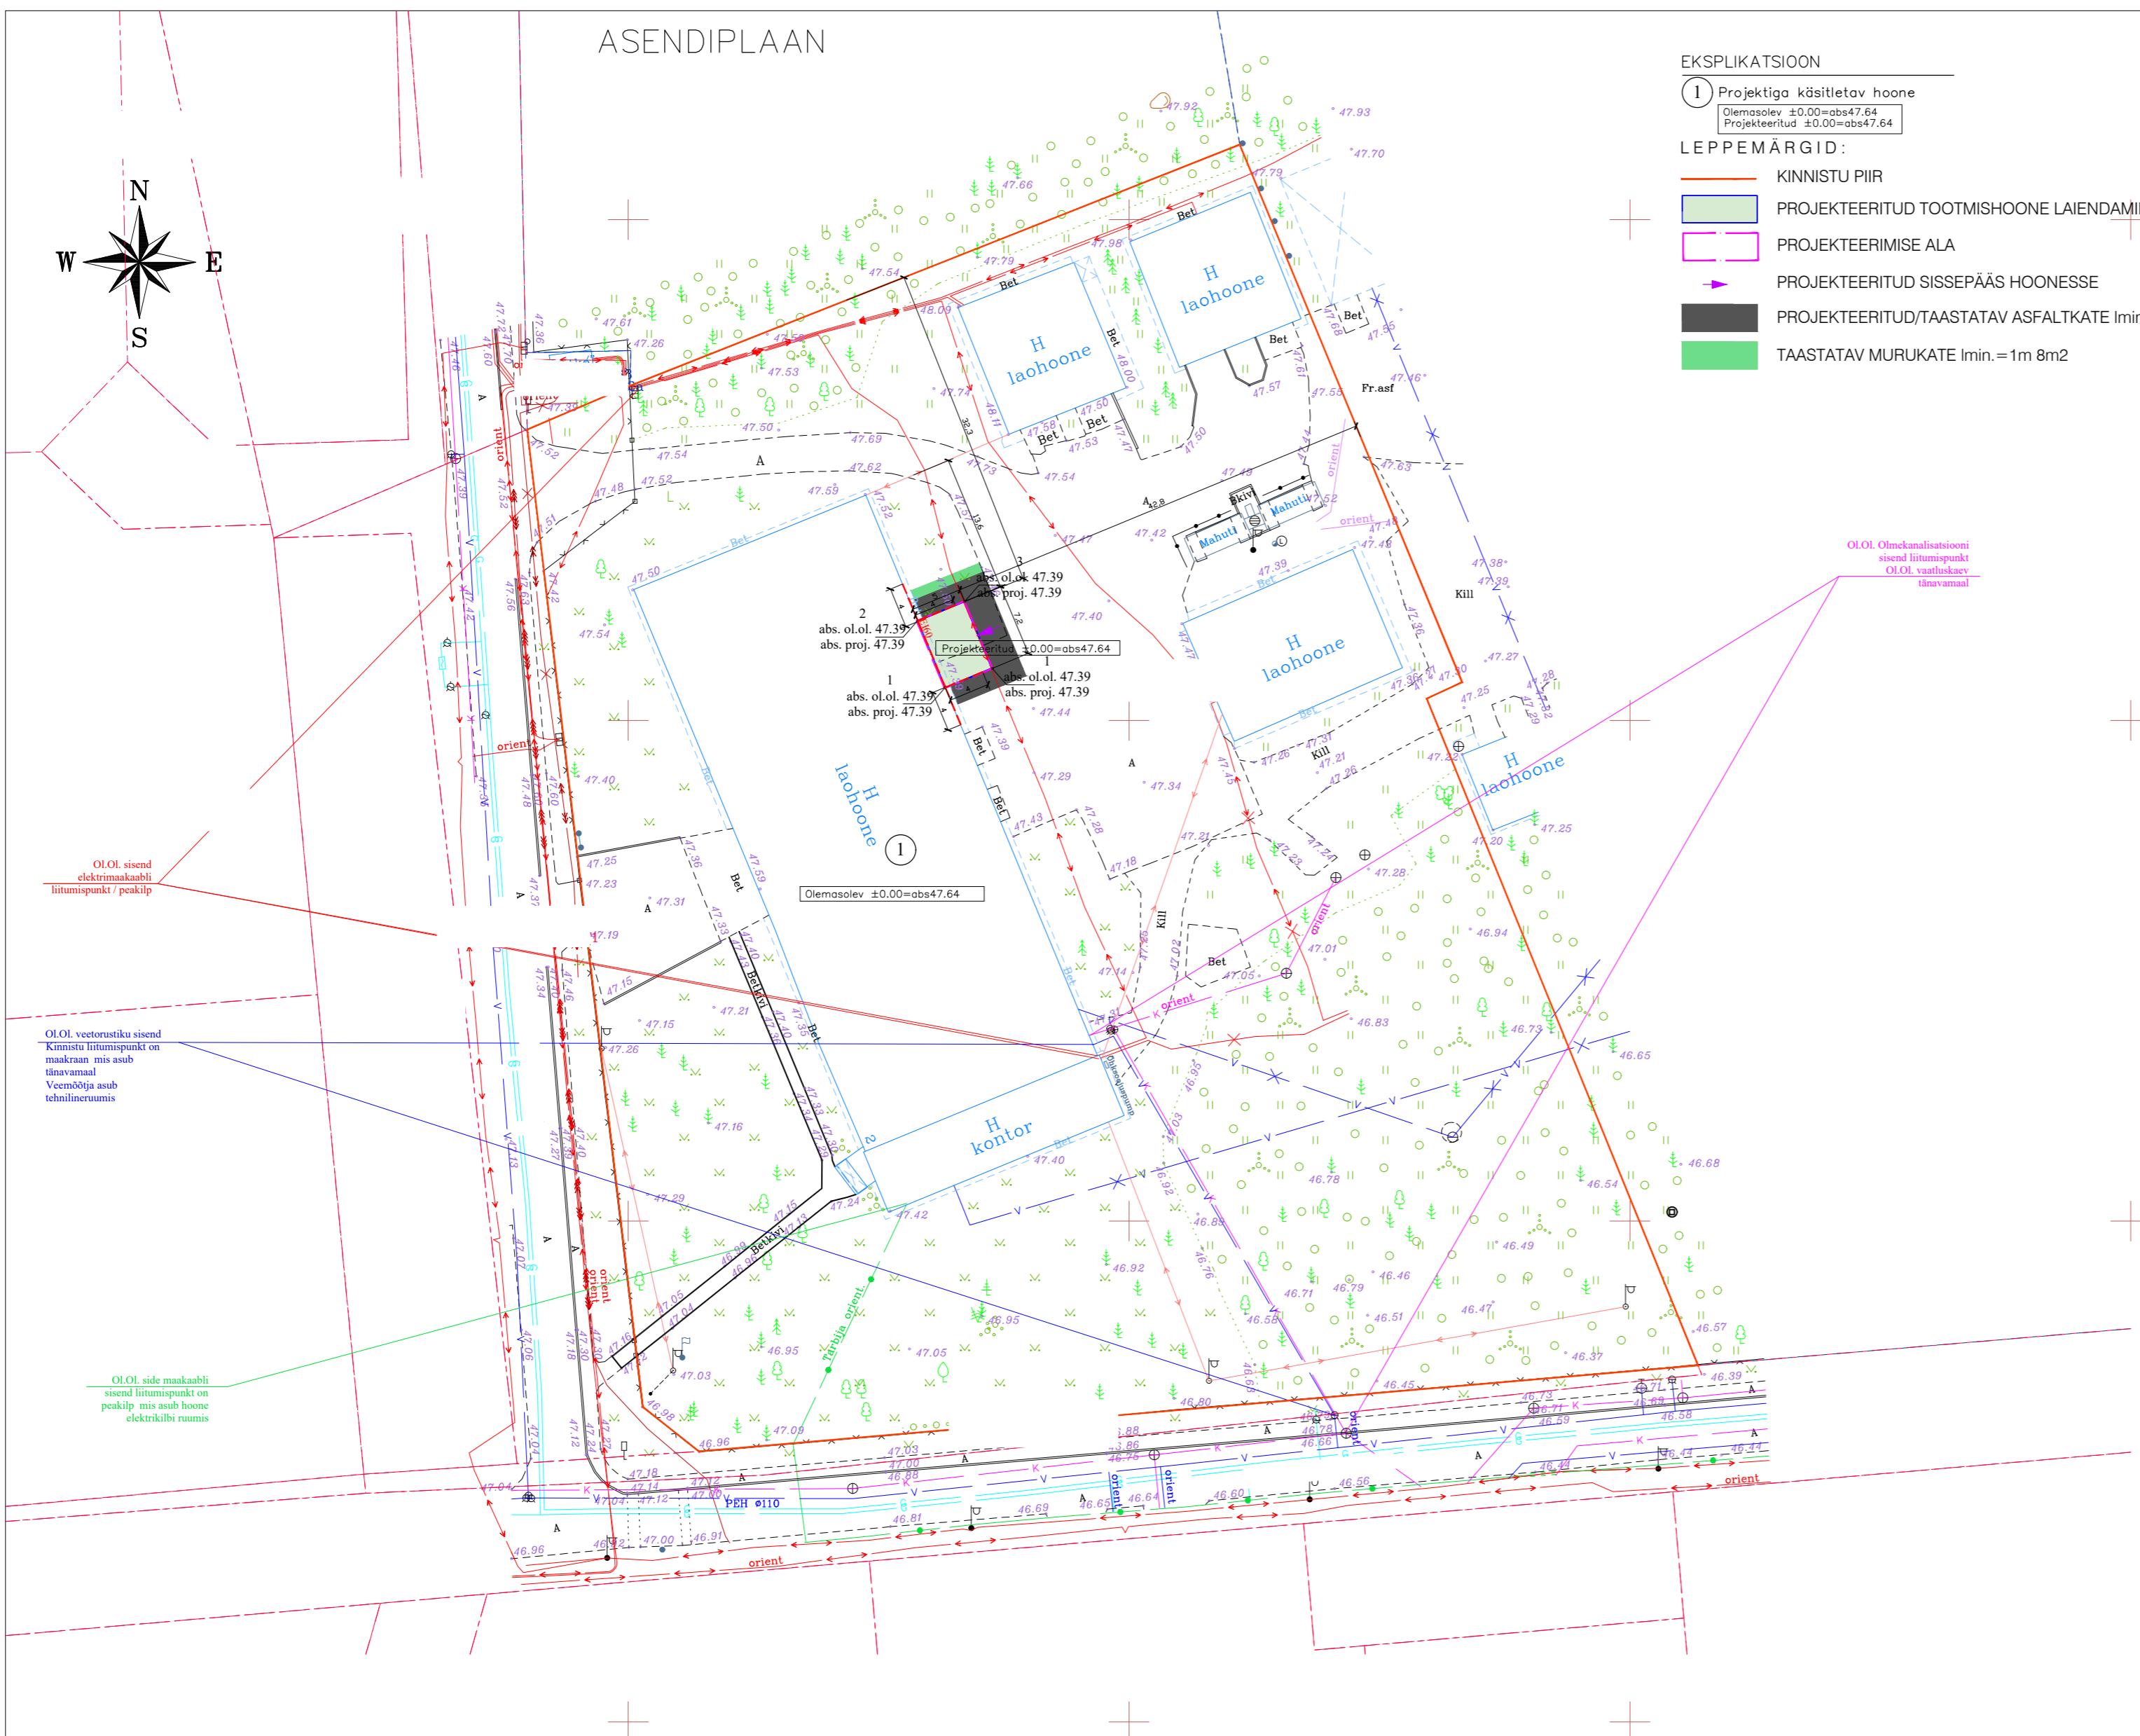

Insener-tehnilised võrgud:

- Ol.olev m/p elektrimaakaabel
- Eksploatatsioonist mahavõetud m/p elektrikaabel
- Ol.olev veetorstik
- Eksploatatsioonist mahavõetud veetorstik
- Ol.olev elektri õhuliin
- Ol.olev side kaabel
- Ol.olev roovee kanalisatsiooni torustik
- Ol.olev gaasitorustik
- Ol.olev drenaaži toru

Märkused:

- Koordinaadid riiklikus L-Est'97, kõrgused EH2000 süsteemis.
- Katastrirüksuste piirid on informatiivse tähendusega.
- Katastrirüksuste piirid saadud Maa-ametist seisuga 14.07.2023