




R1-R1
M 1:20

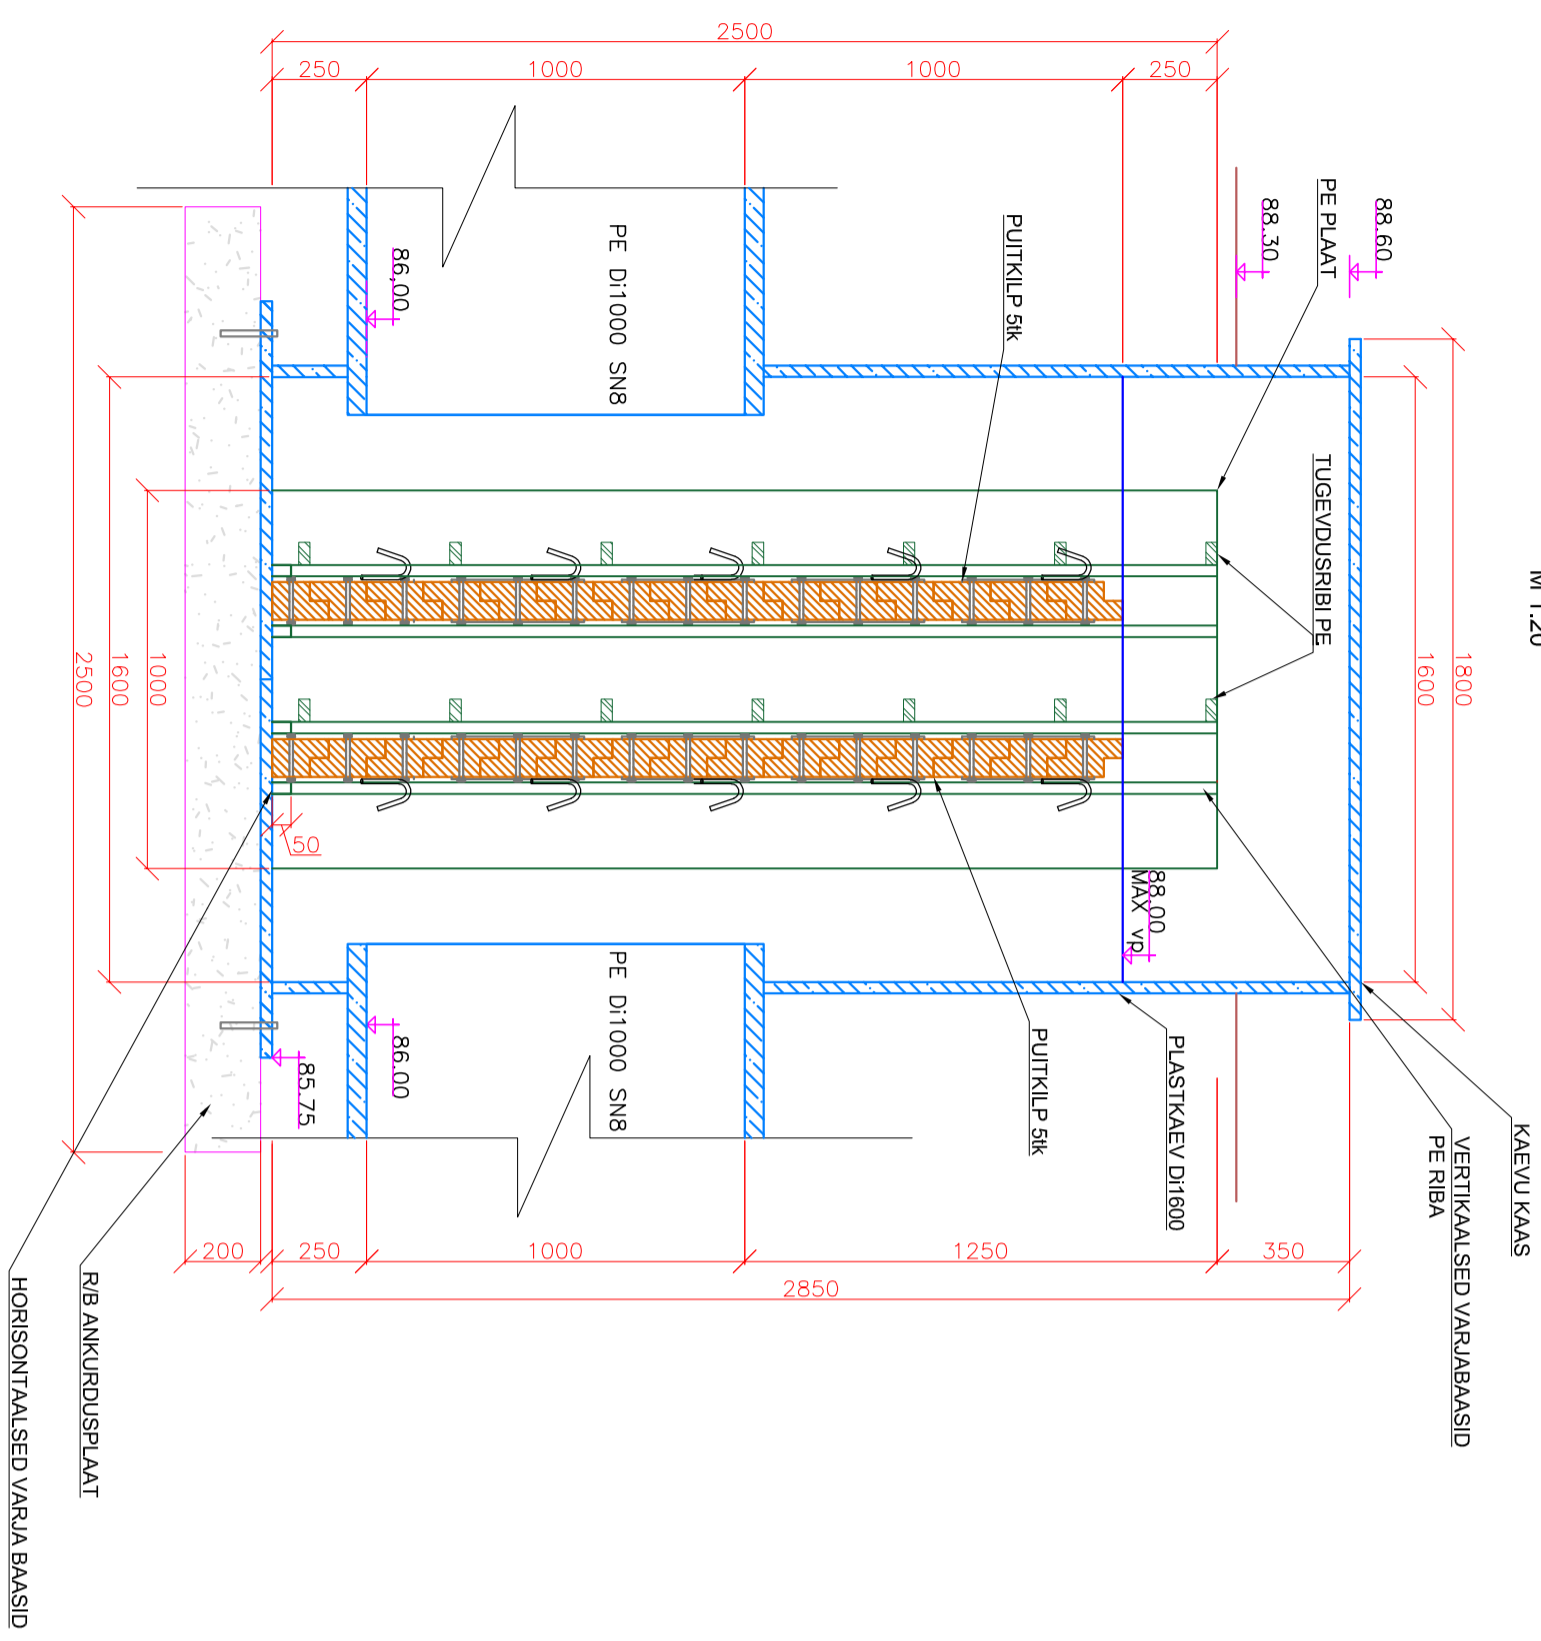


REGULAATORI KAEVU PEALTVAADE
ILMA KAANE JA KILPIDETA
M 1:20

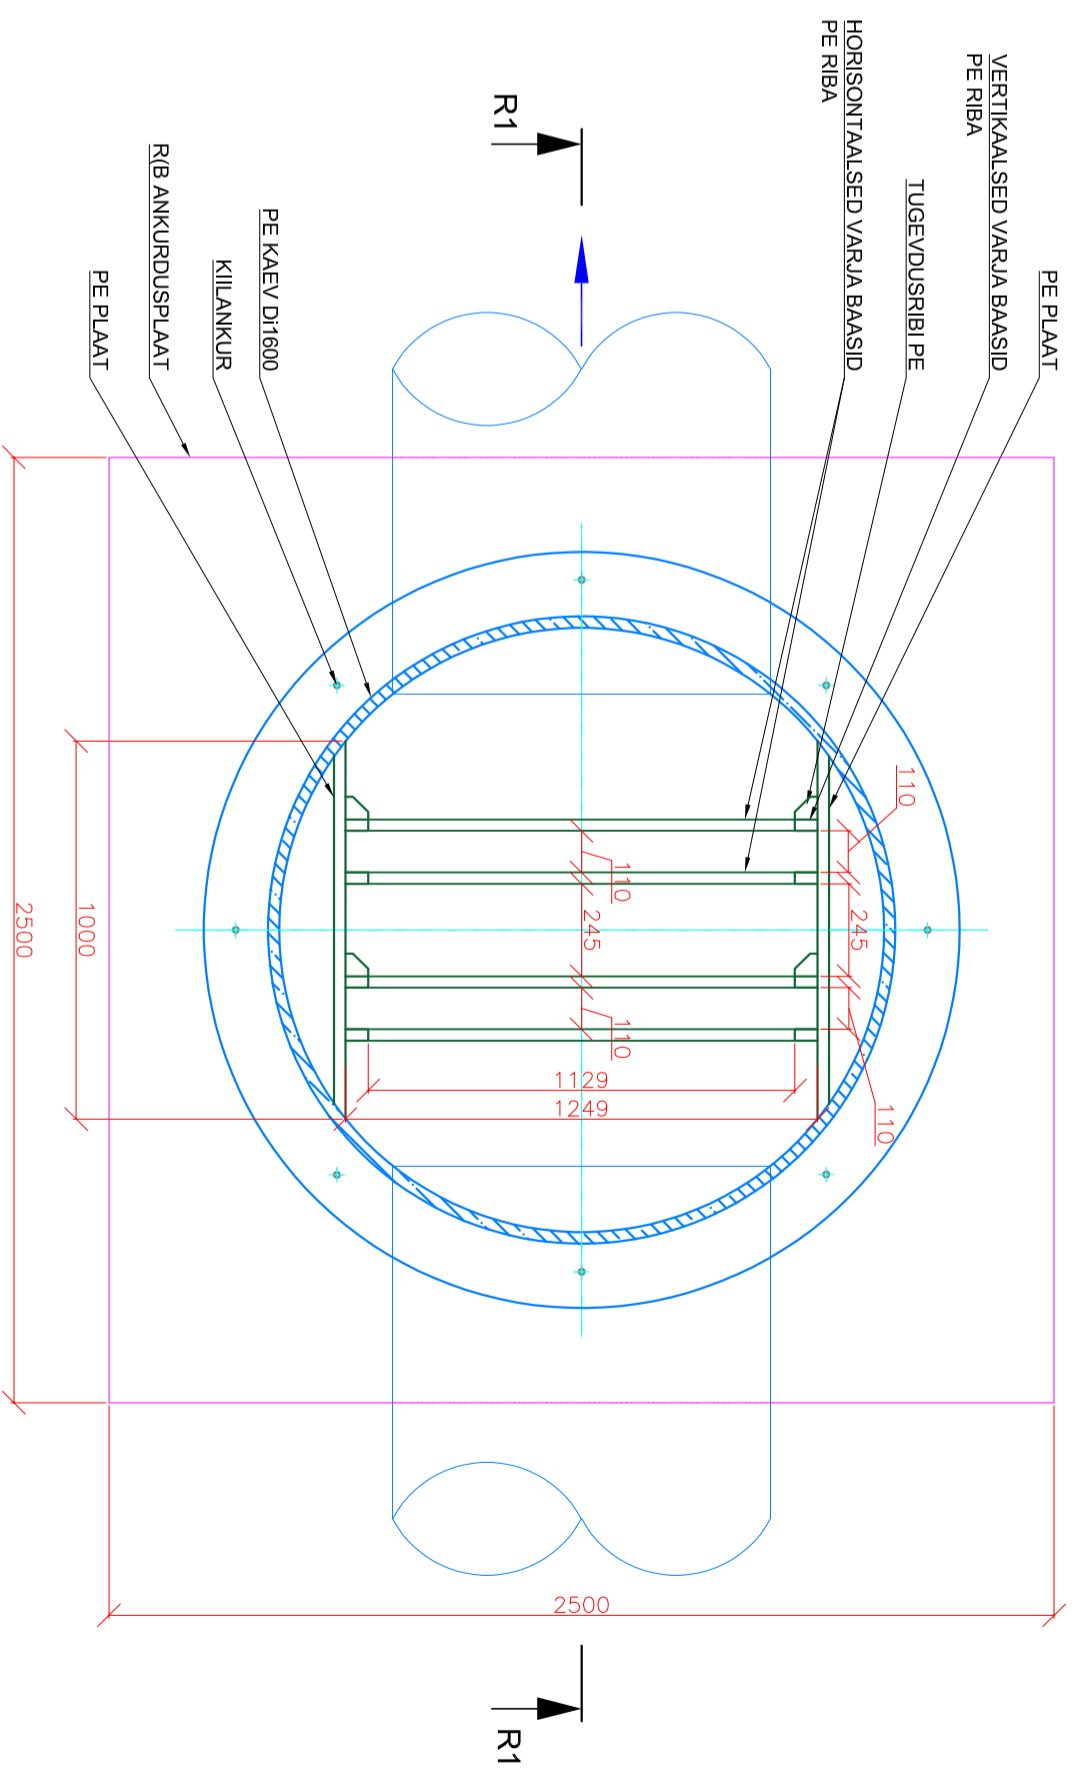

PUITKILP
M 1:10

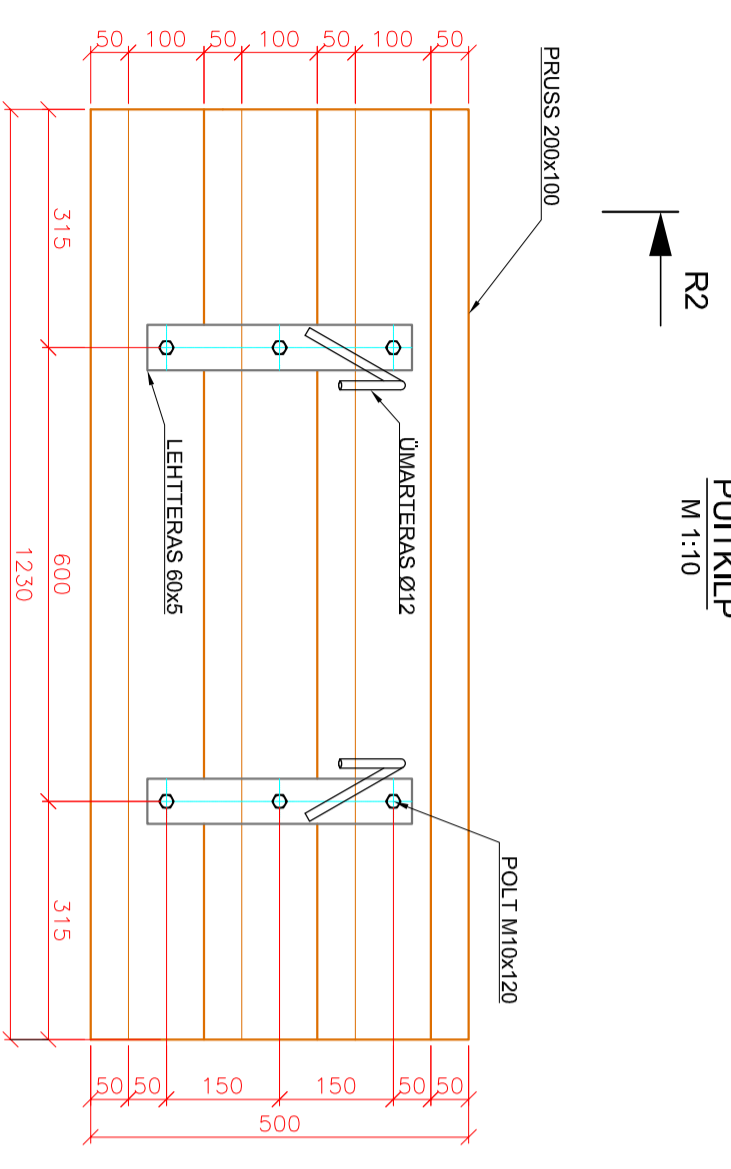

R2-R2
M 1:10

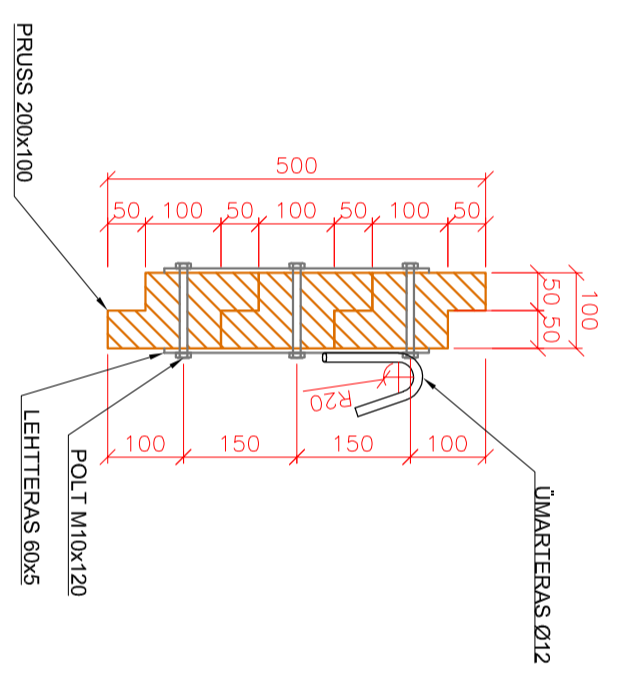

MARKUSED:
1. MÕOTMISED JOONISEL ON ANTUD MILLIMEETrites
2. KAEVREGULAATORI ASUKOHT VI JOONIS AS-4-01