


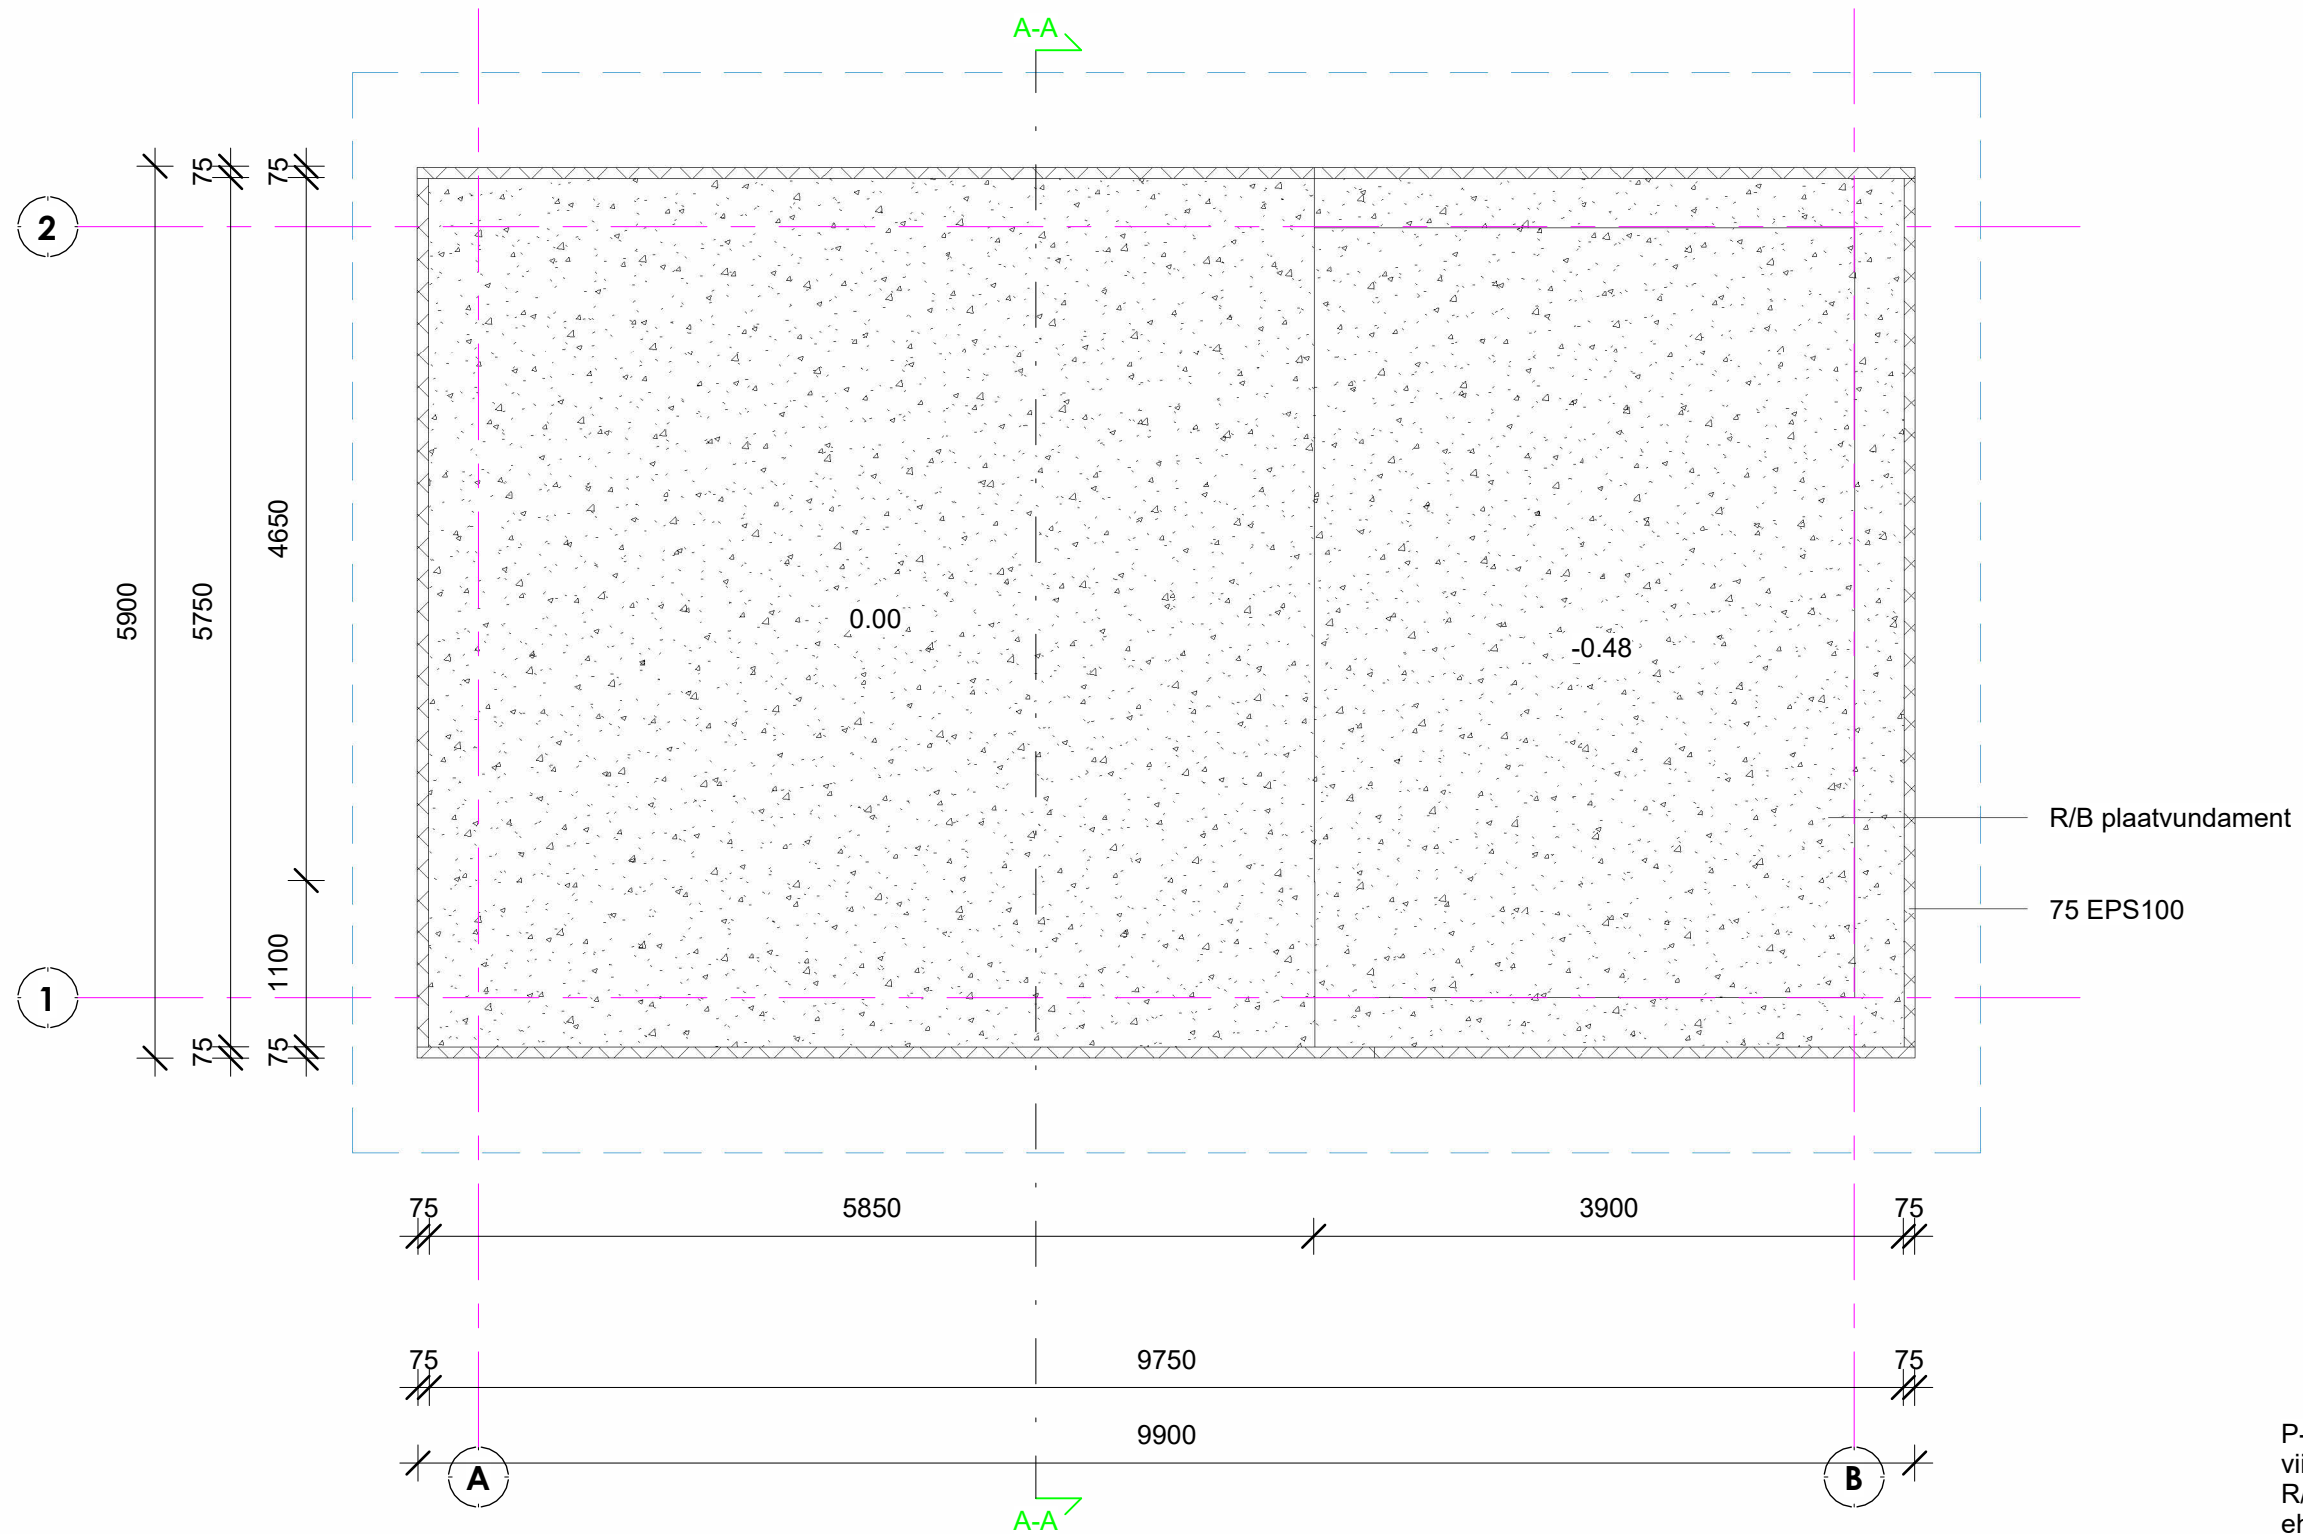

P-1
viimistlus
R/B plaatvundament põrandaküttega
ehituskile
250 soojustus EPS100
ca 100 liiv