


Vundamentide plaan

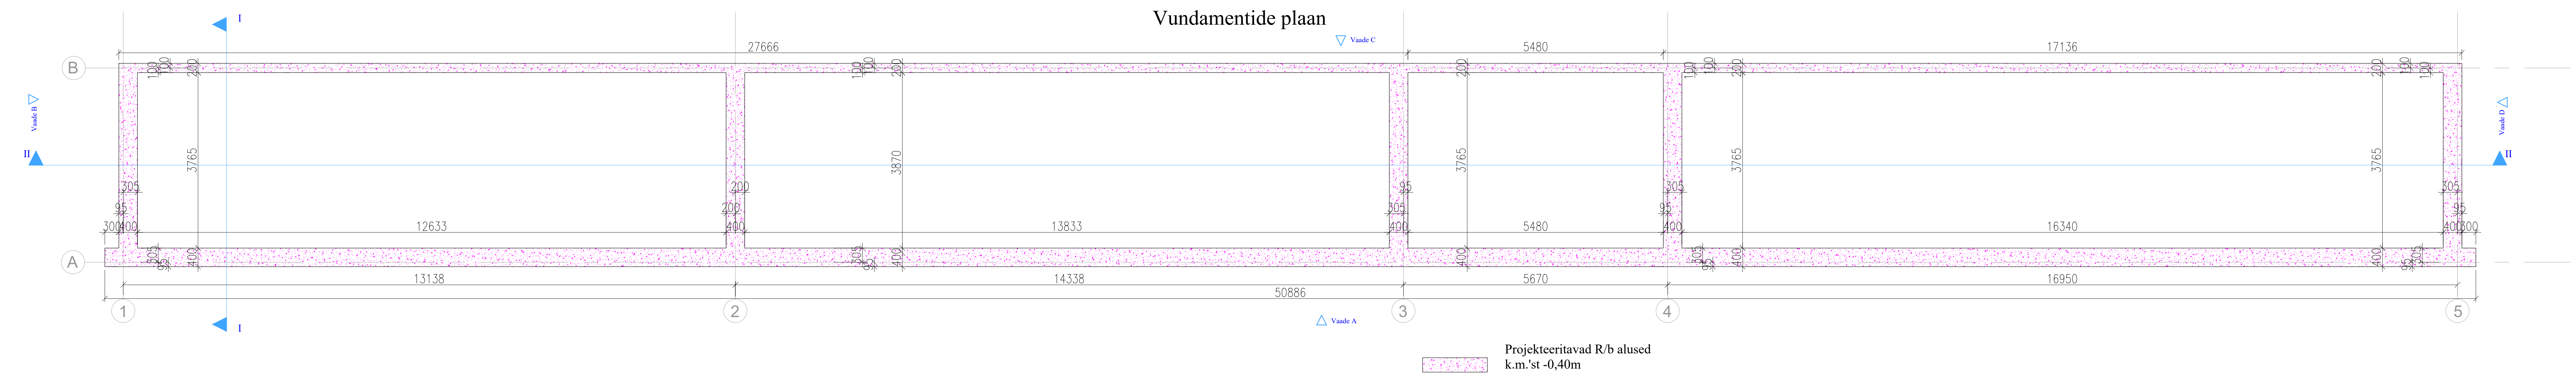

Katuse plaan

