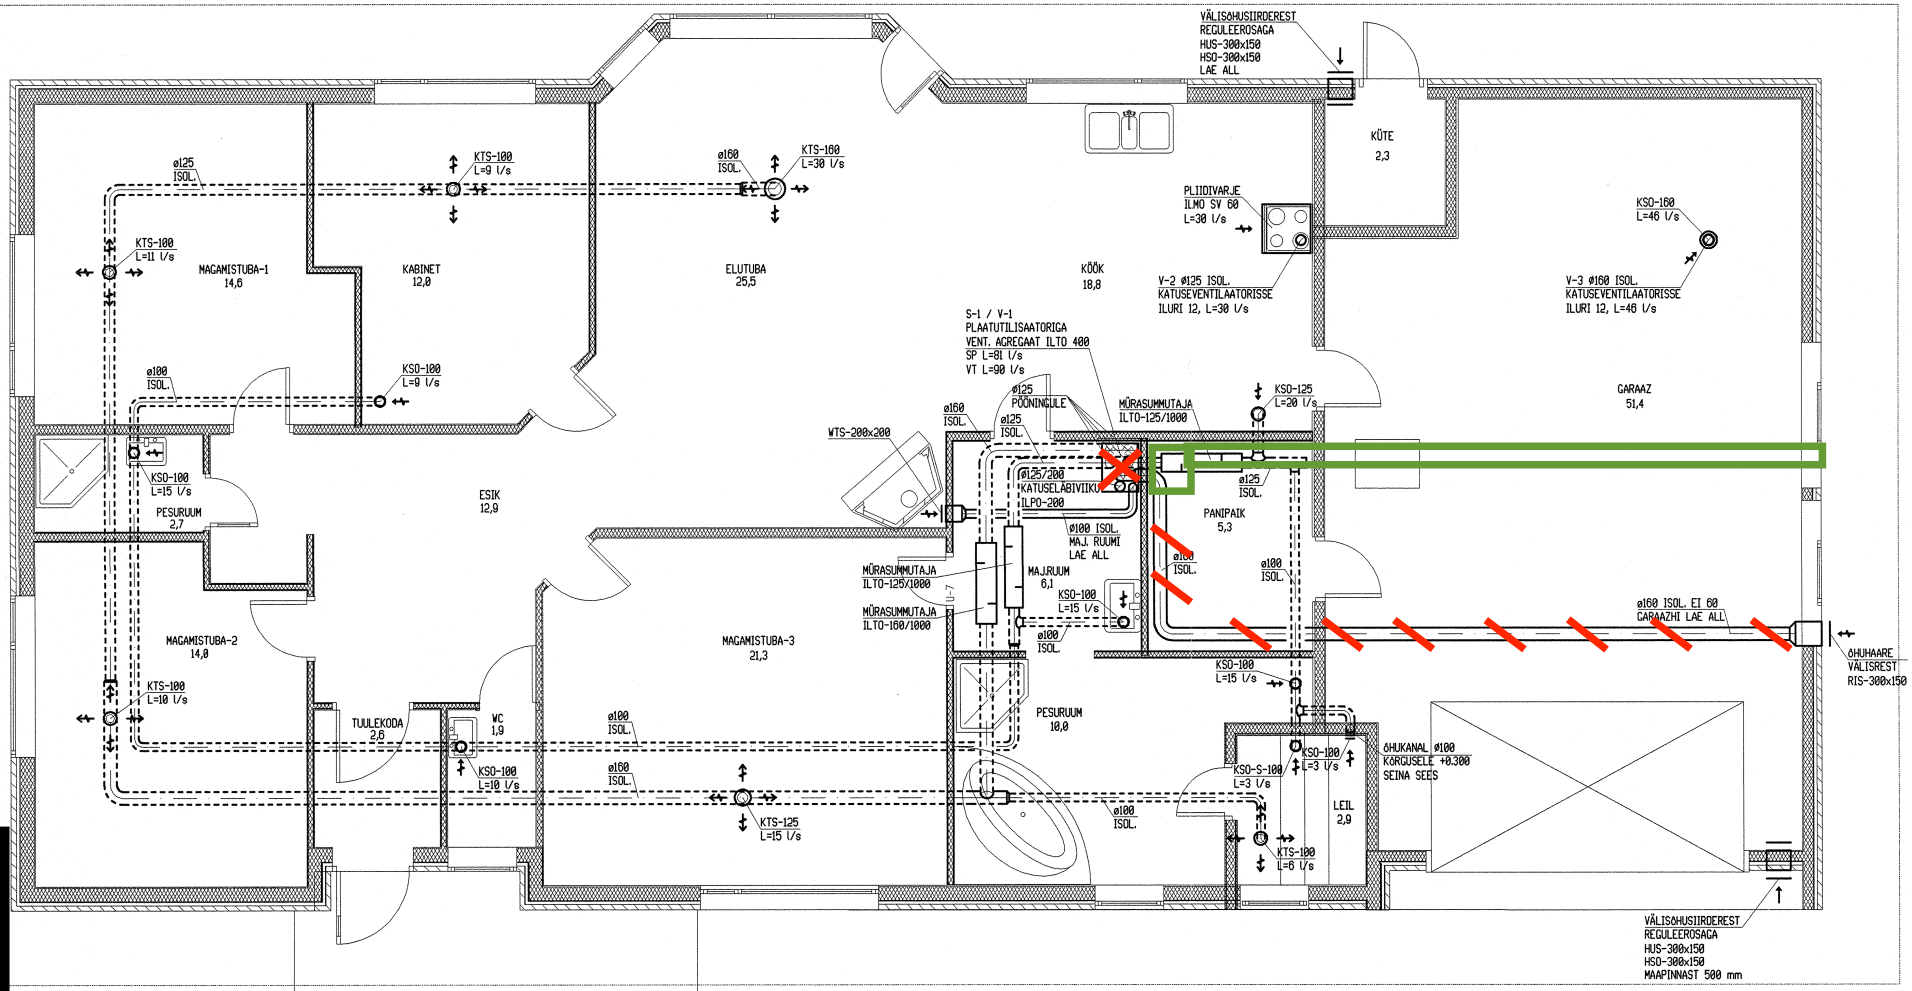

MÄRKUSED

1. ÕHUKANALID, MIS PAIKNEVAD PÕÕNINGUL, ON ISOLEERITUD SOOJUSISOLATSIOONIGA. ISOLATSIOONI PAKSUS 50 mm (JOONISEL TÄHISTATUD PUNKTIIRIGA).
2. KUNA GARAAZHI JA ELURUUMIDE VAHEL ON UKS, PEAB GARAAZHIS OLEMA MEHAANILINE VÄLJATÕMME. GARAAZHI VÄLJATÕMBESÜSTEEM PEAB TÖÖTAMA PIDEVALT.