


2. korruse plaan

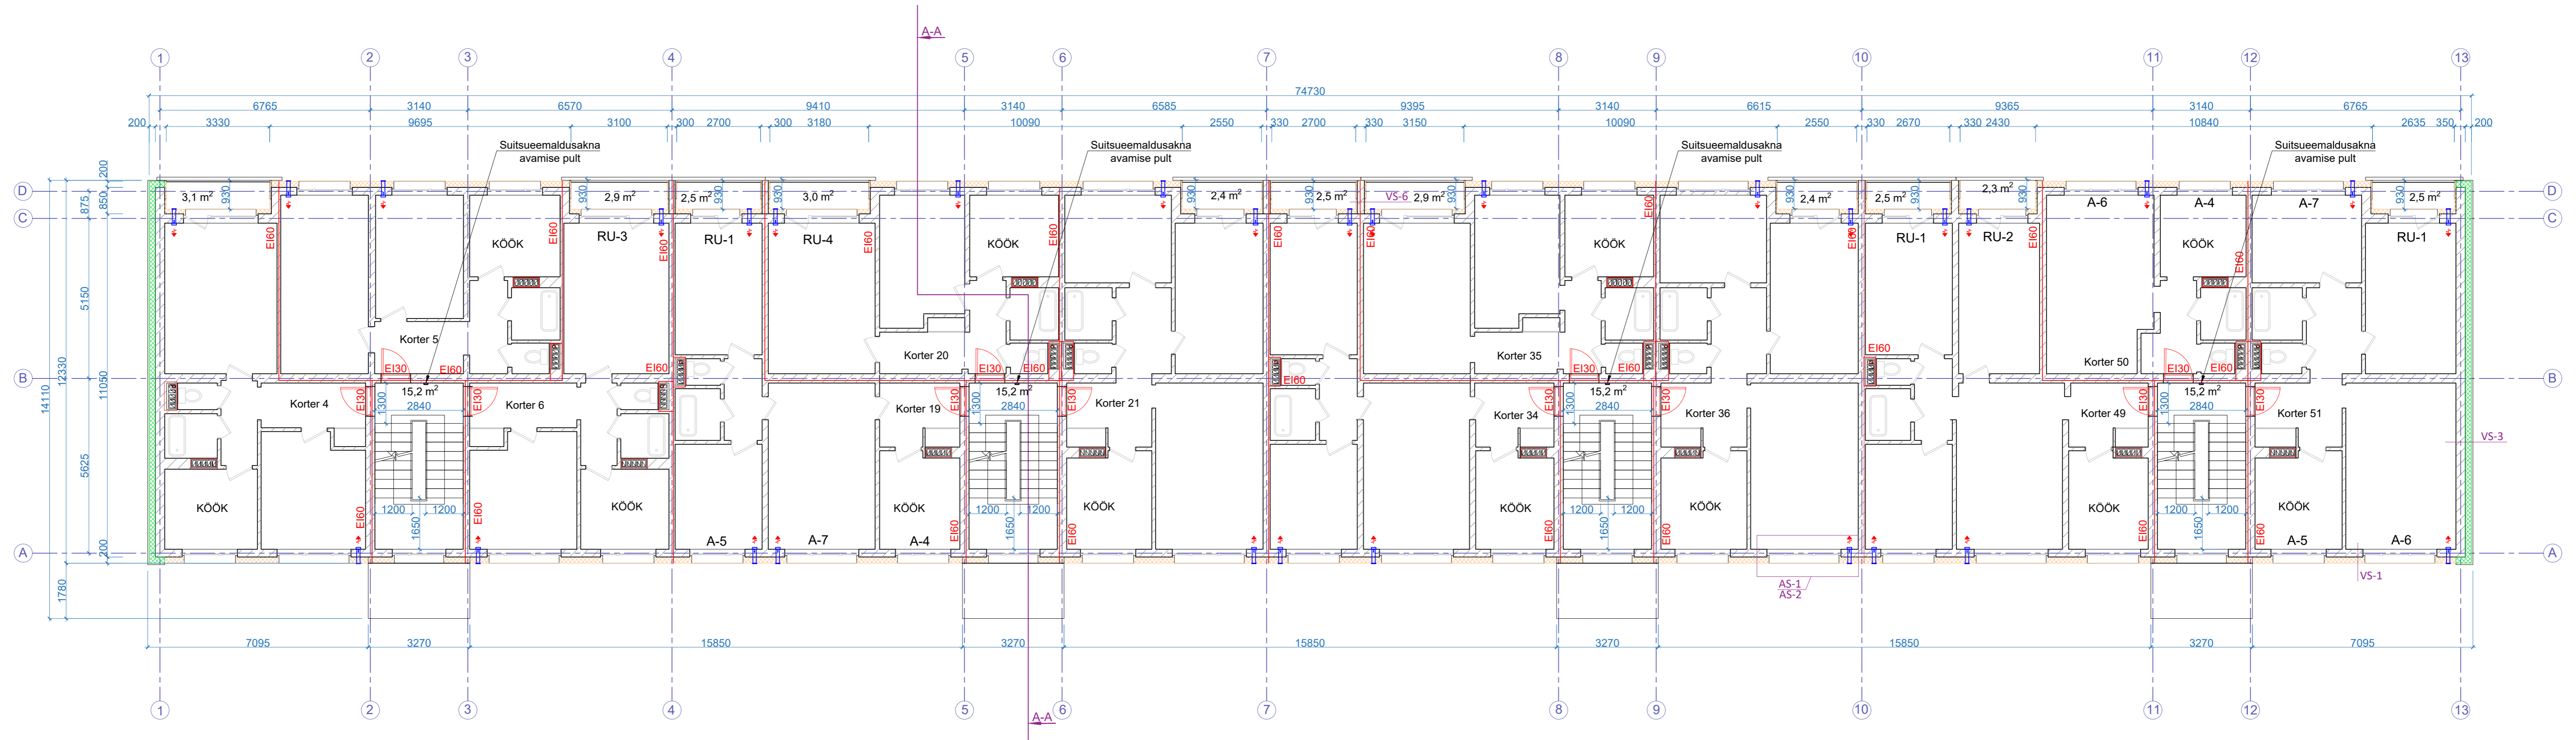

Tingmärgid: Olemasolev konstruktsioon Projekteeritud mineraalvill Ol. olev mineraalvill Projekteeritud värskõhuklapp Tuletõkketsooni piir EI60	Fassaadide rekonstrueerimine Ehitusprojekt. Arhitektuurne osa.	04.11.2022
		Töö nr: 202217 Staadium: Põhiprojekt Mõõtkava: 1:100 Leht: AR-5-02