


# Valgusti ühendamise plaan1 korrusel

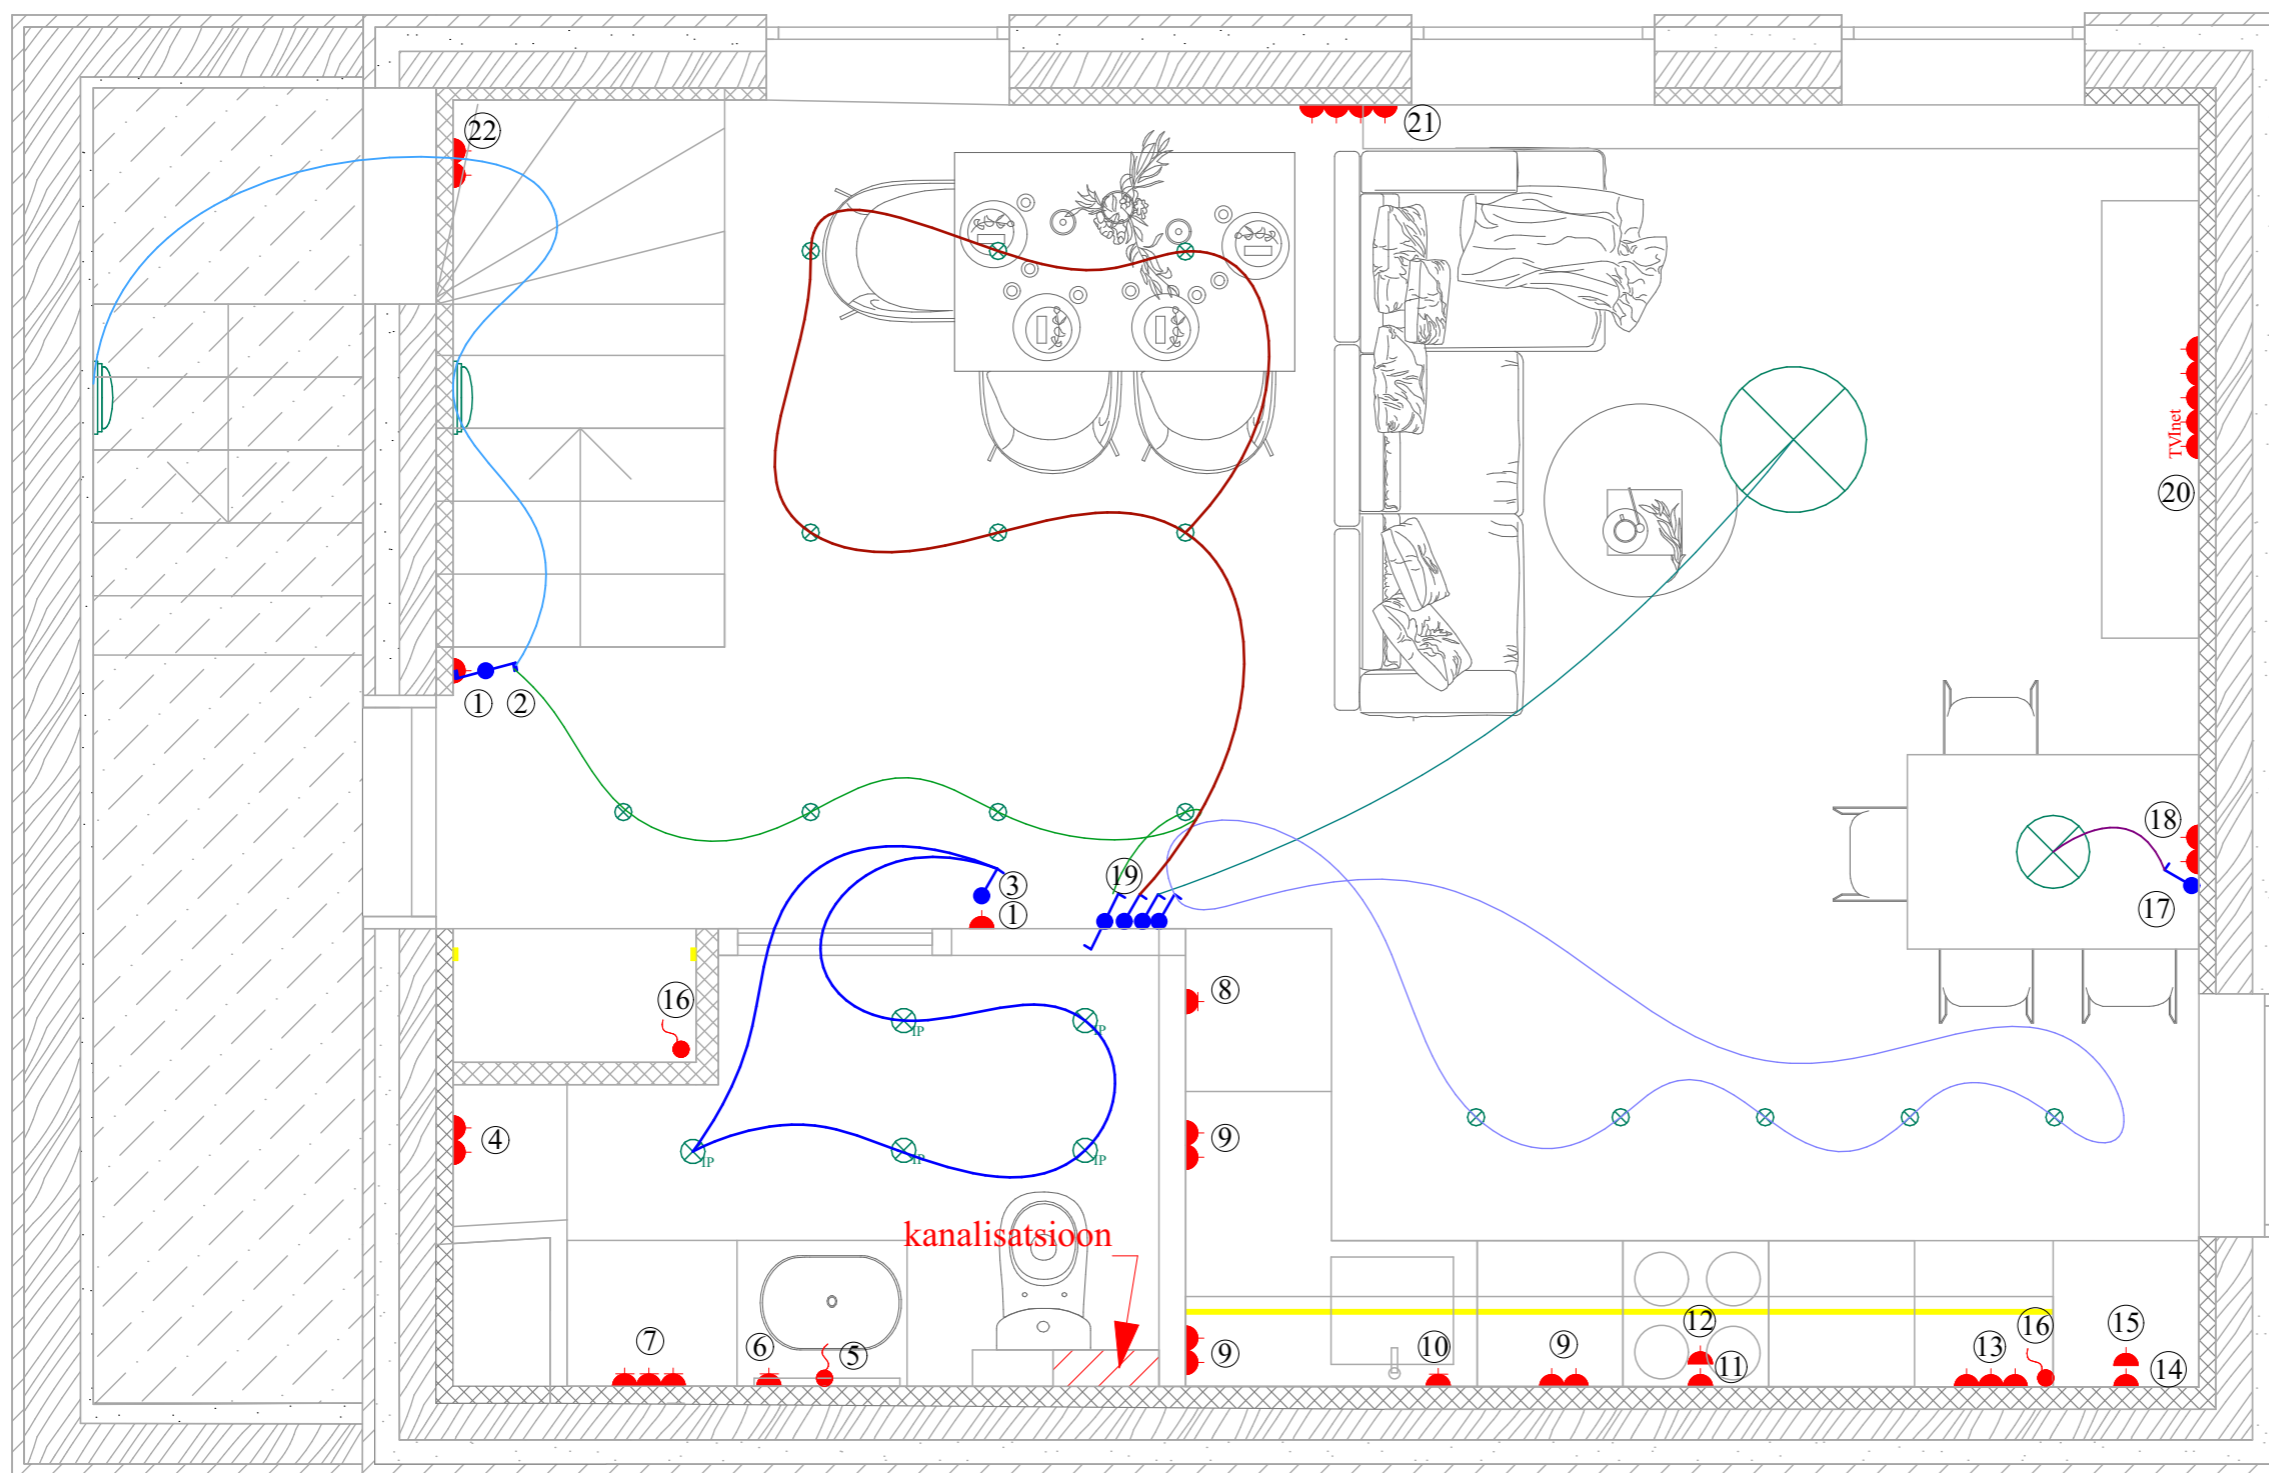

-  Seinavelgus
-  Süvistatudvalgustid
-  Süvistatudvalgustid IP44
-  Laevalgustid
-  Rippvalgustid
-  Seinavalgusti voodikõrval
-  Led valgustid