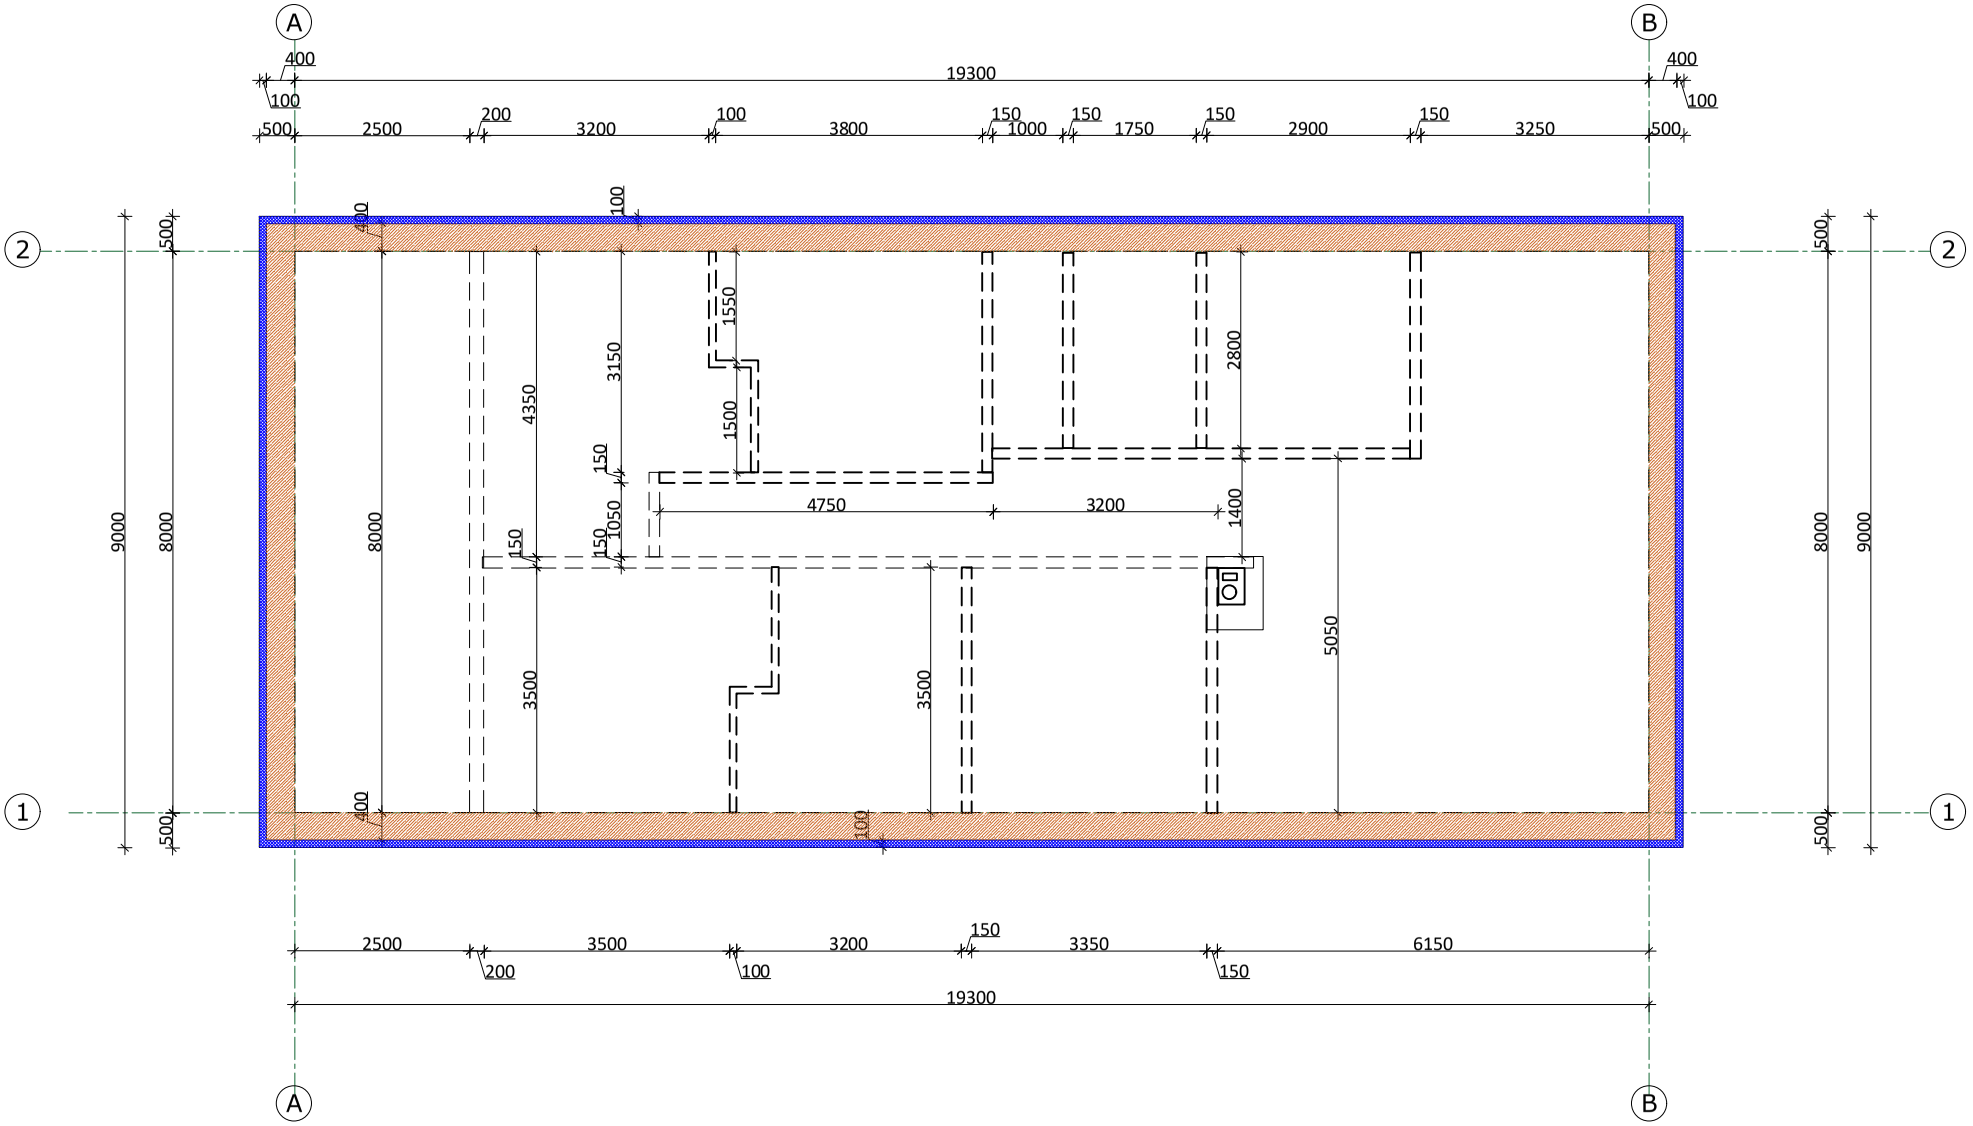VUNDAMENDI PLAAN