Marja PMV - 3 korrus

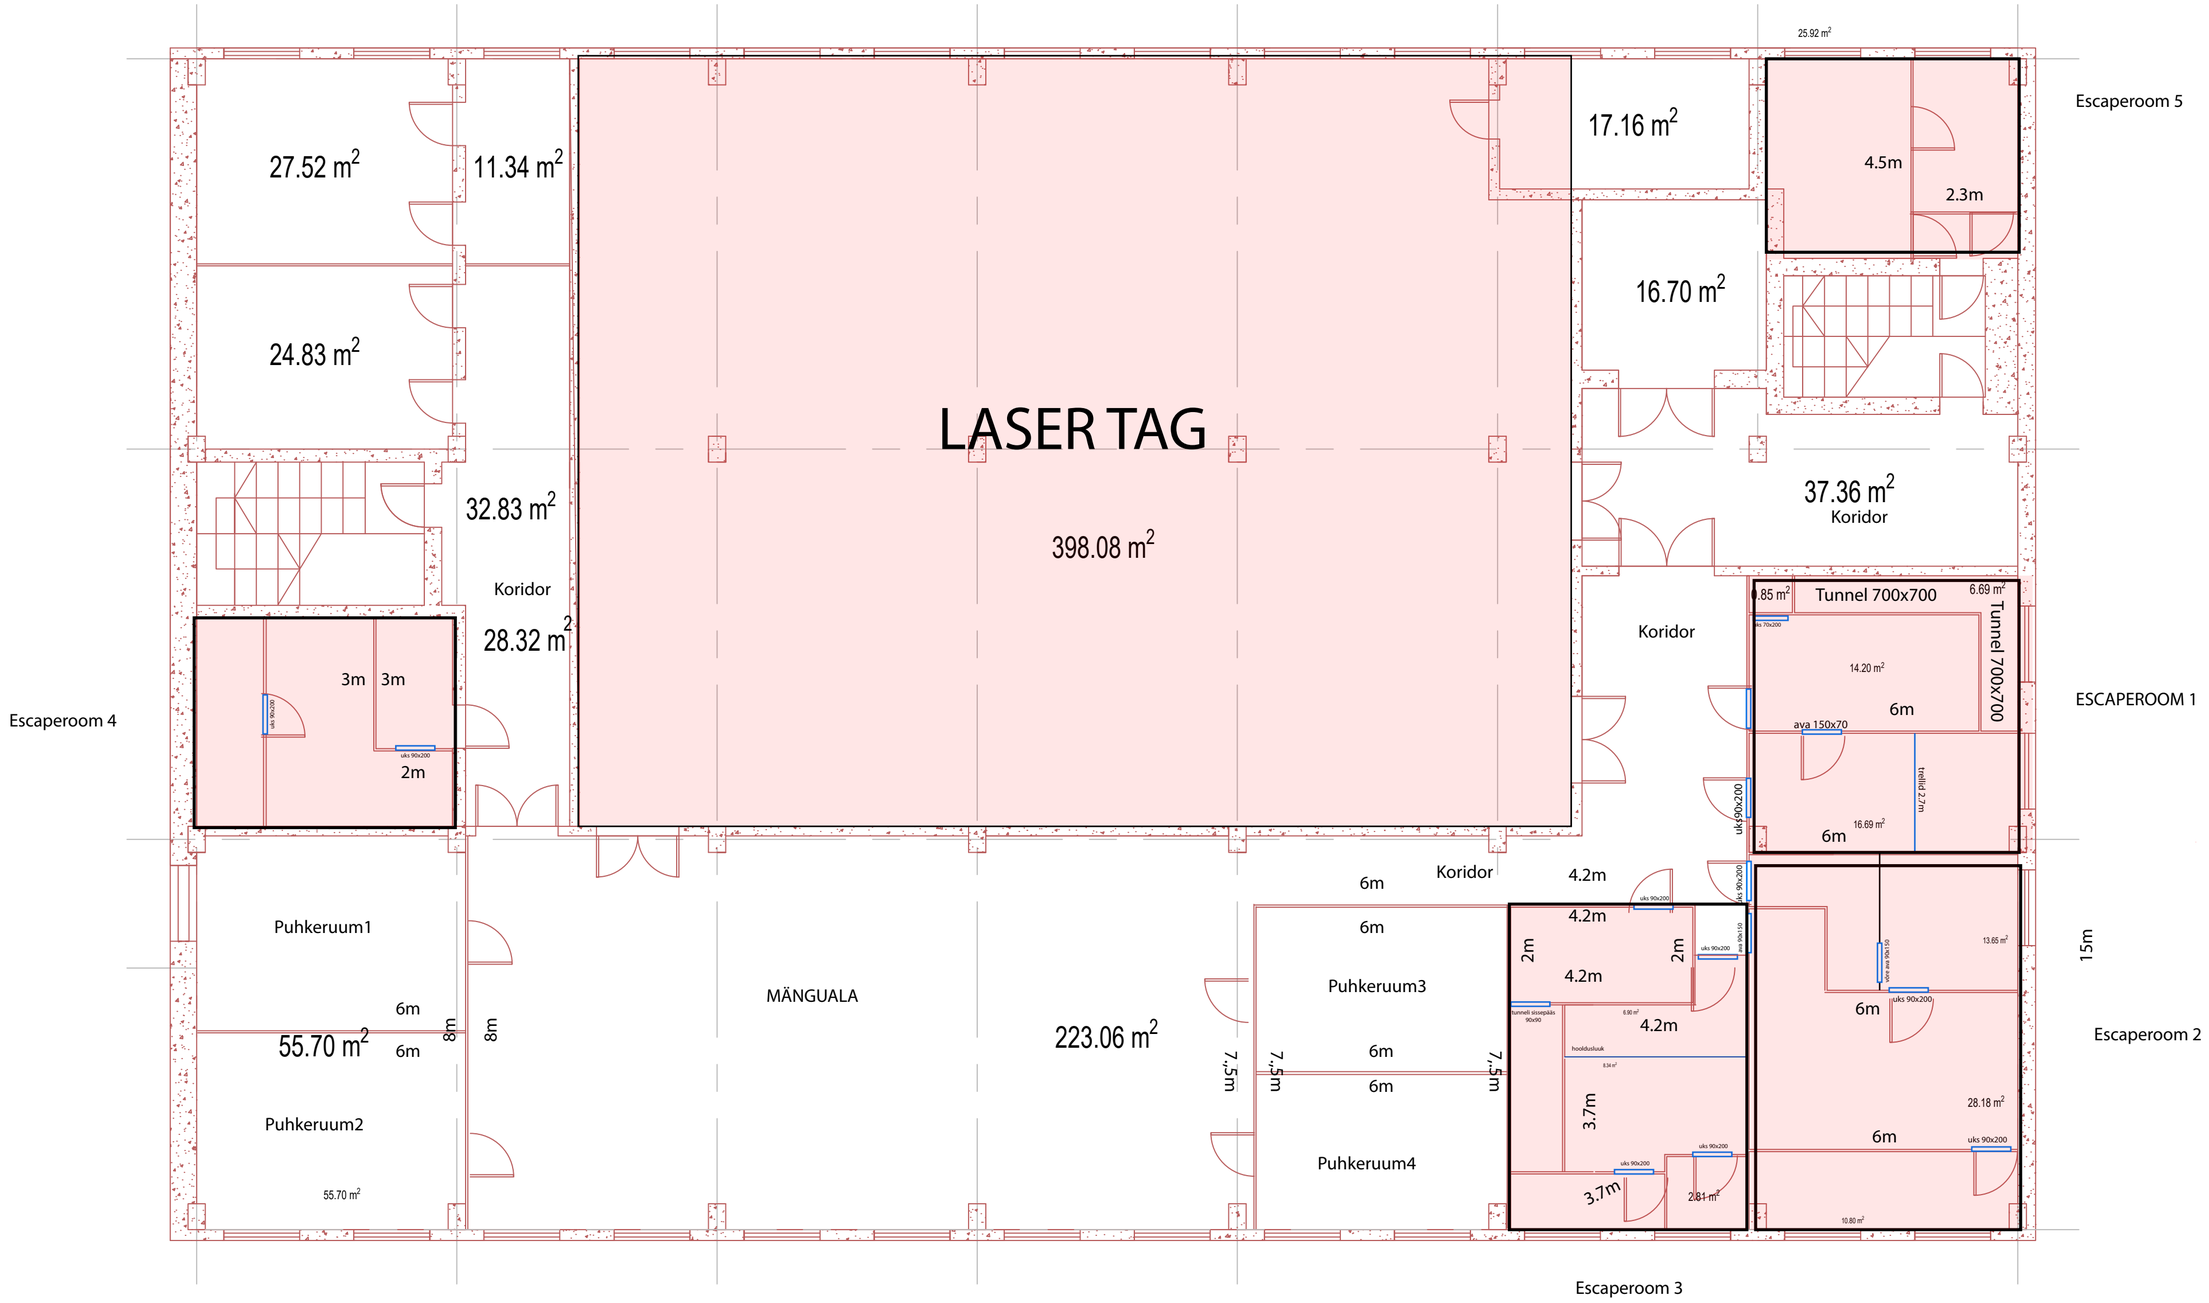

Kokku ca 200m jooksvat osb paigaldust, kõrgusega 4.5m2. Sealt maha lahutada ca 20m2 ukseavasid. 180x4.5 = 810m2 osb-d või kipsi
Villa: 41 jm x 4.5 = 185.5 m2