
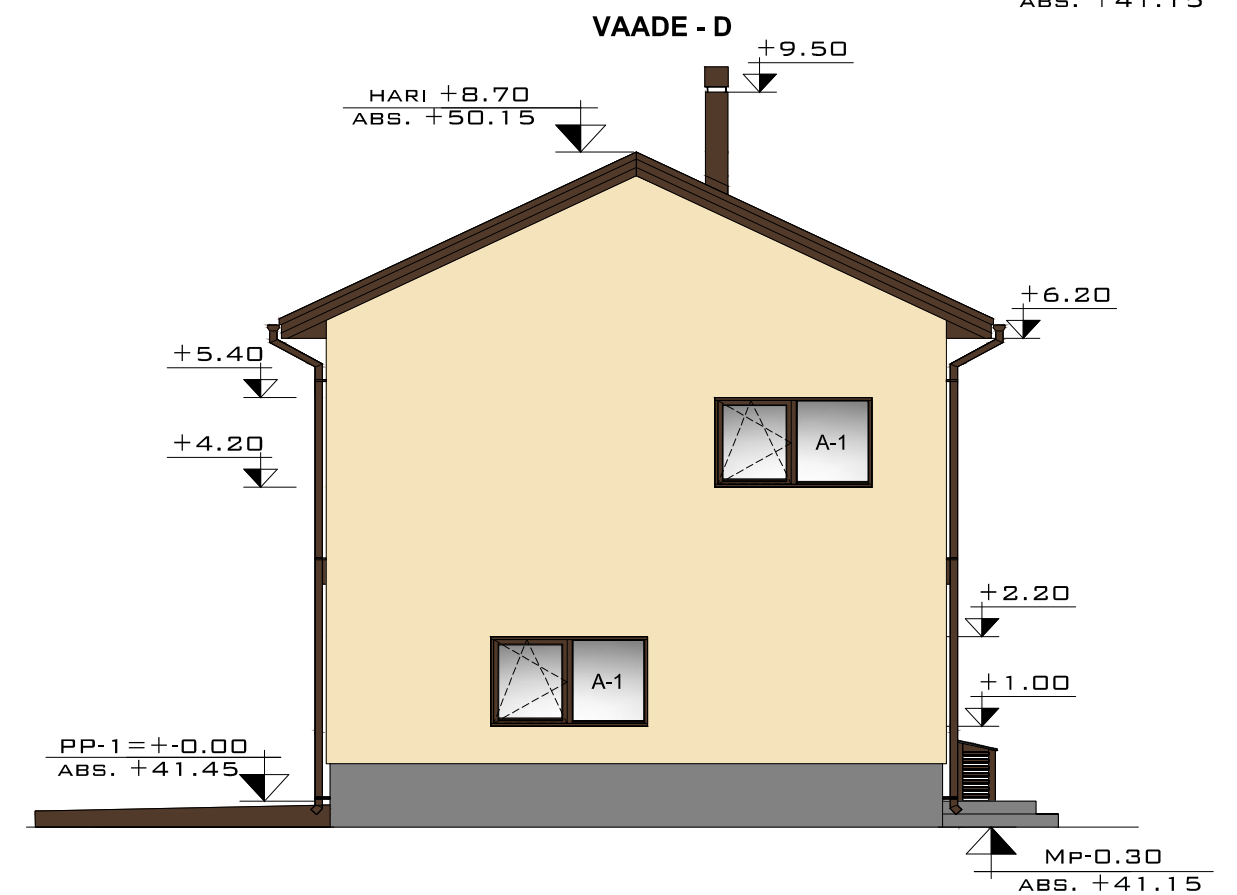
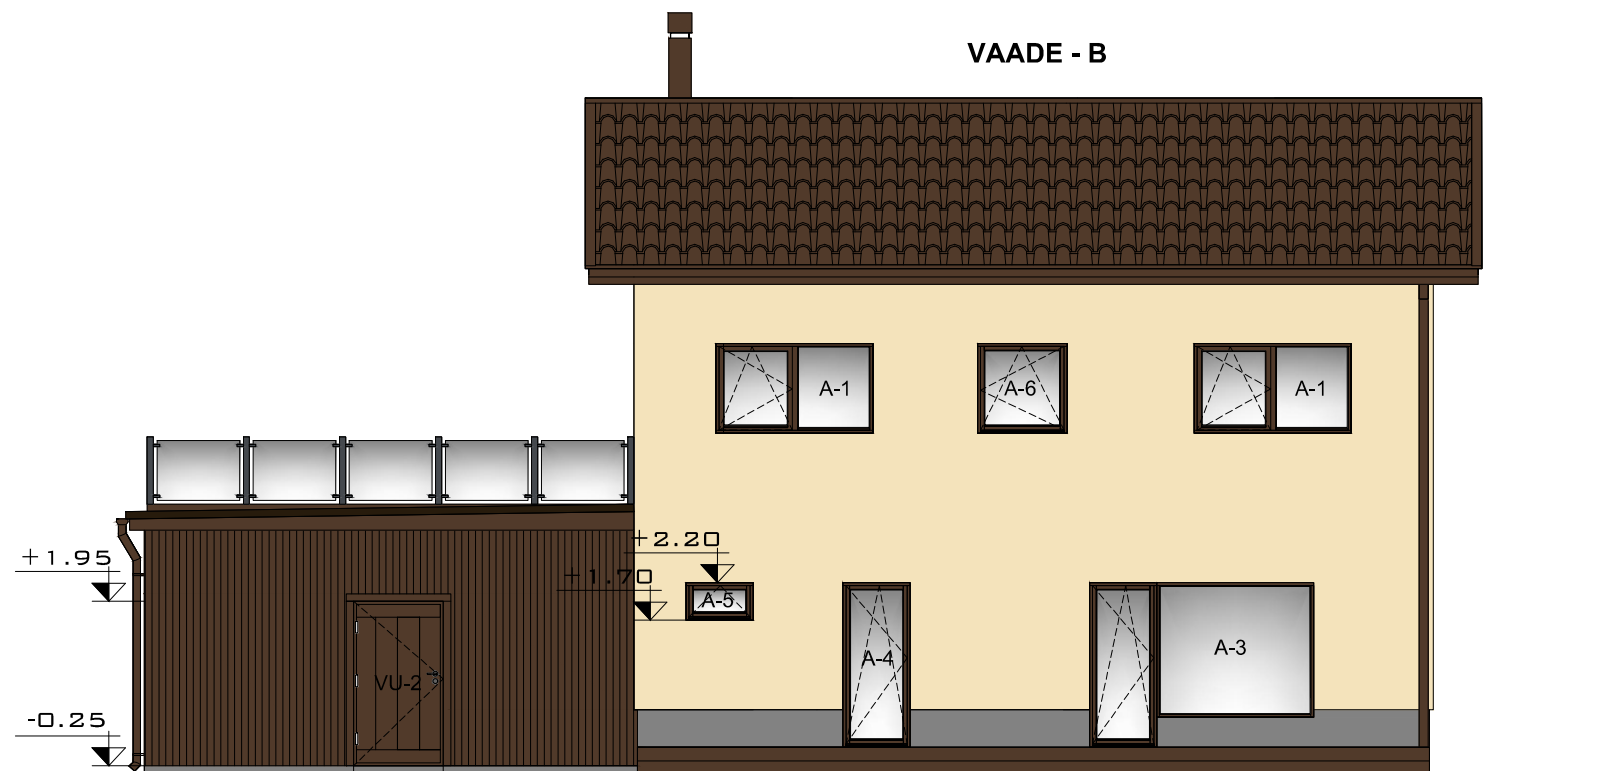
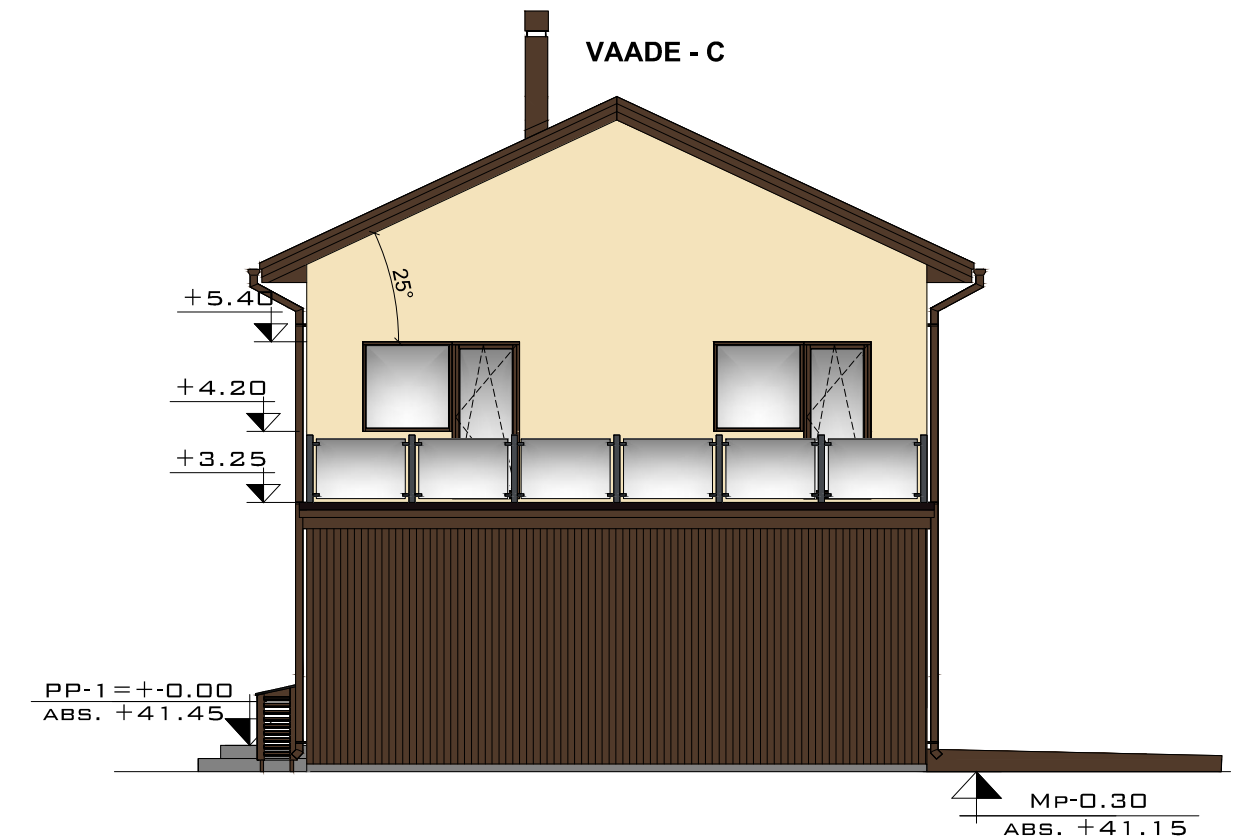


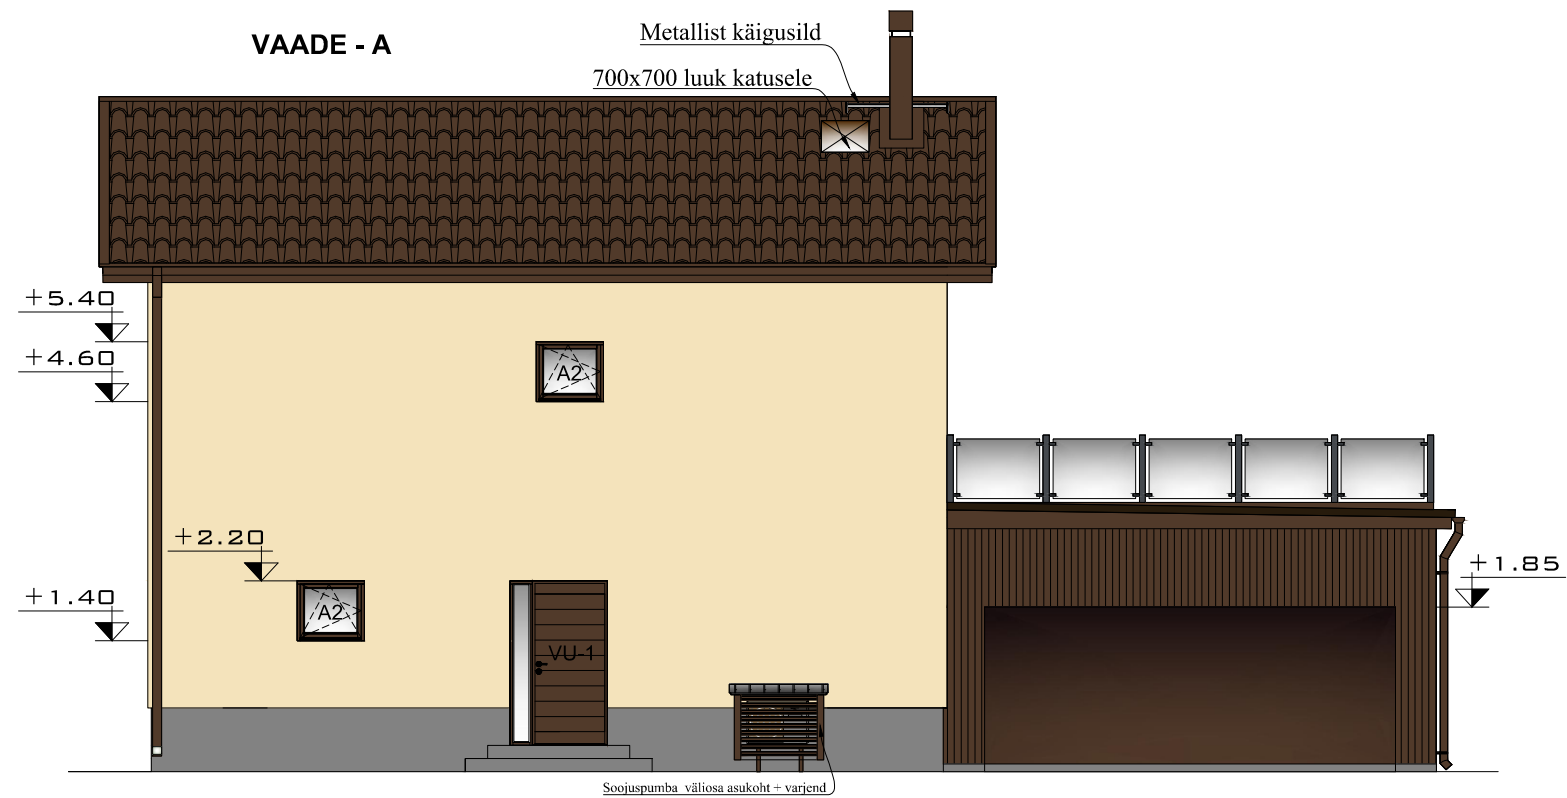

Viimistlus:

Sokkel: Tsementkiudplaat, toon- RAL 7042

Voodrilaudis: Toon- RAL 090 90 20 (kollane)

Tuulekastid: Toon- RR32 (tumepruun)

Aknad: PVC, toon- RR32 (tumepruun)

Välisüksed: Puidust uks, toon- RR32 (tumepruun)

Katus: Toon- 020022 (pruun) Benders Palema

Vihmaveetorud- ja rennid: Profiilplekk, toon- RR32 (tumepruun)

Katuse turvatarvikud: Terasplekk, toon- RR32 (tumepruun)

Terrassilaudis: Teknos Woodex 1824 (pähklipruun)

Akna- jm vihmapiidid: Profiilplekk, toon- RR32 (tumepruun)

Korstnapits: Profiilplekk, toon- RR32 (tumepruun)

RAL 7042

RAL 090 90 20

Teknos, Woodex,
1824 (pähklipruun)

RR32