Elektripesa / Розетка

Internetipesa / Интернет розетка

Valgusti lüliti / Включатели света

Puidribi vahesein / Перегородка из дерева

Elektri juhmed

Valgustite juhtmed

Kaablirenn RKSM 620 (60x200)
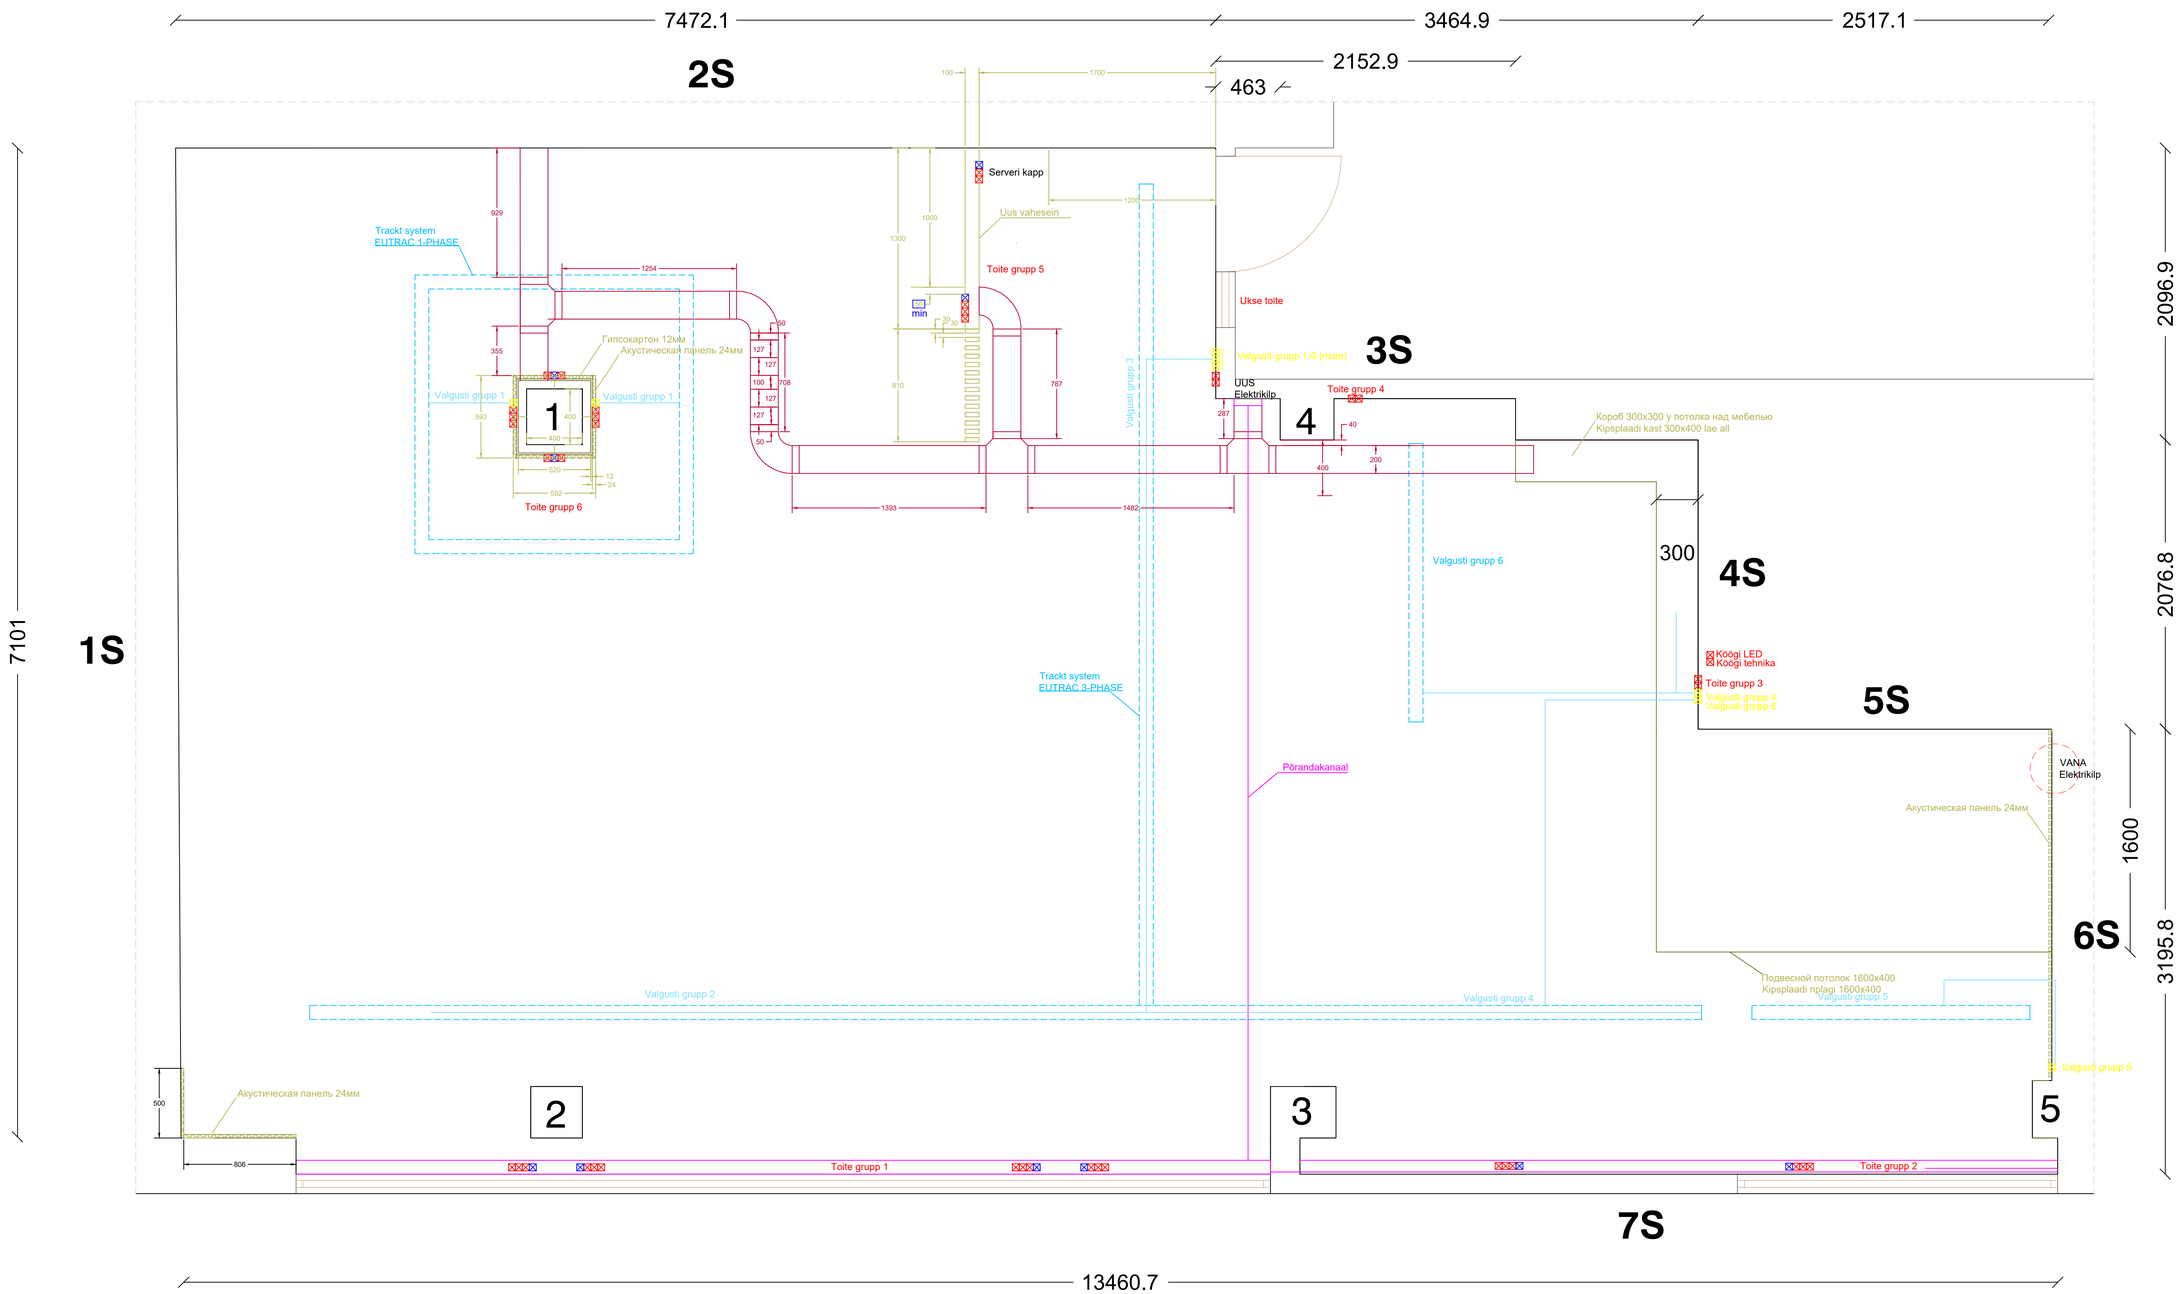
Valgusti Trackt system / Рама для освещения