PÕHIKORRUSE PLAAN
M 1 : 100

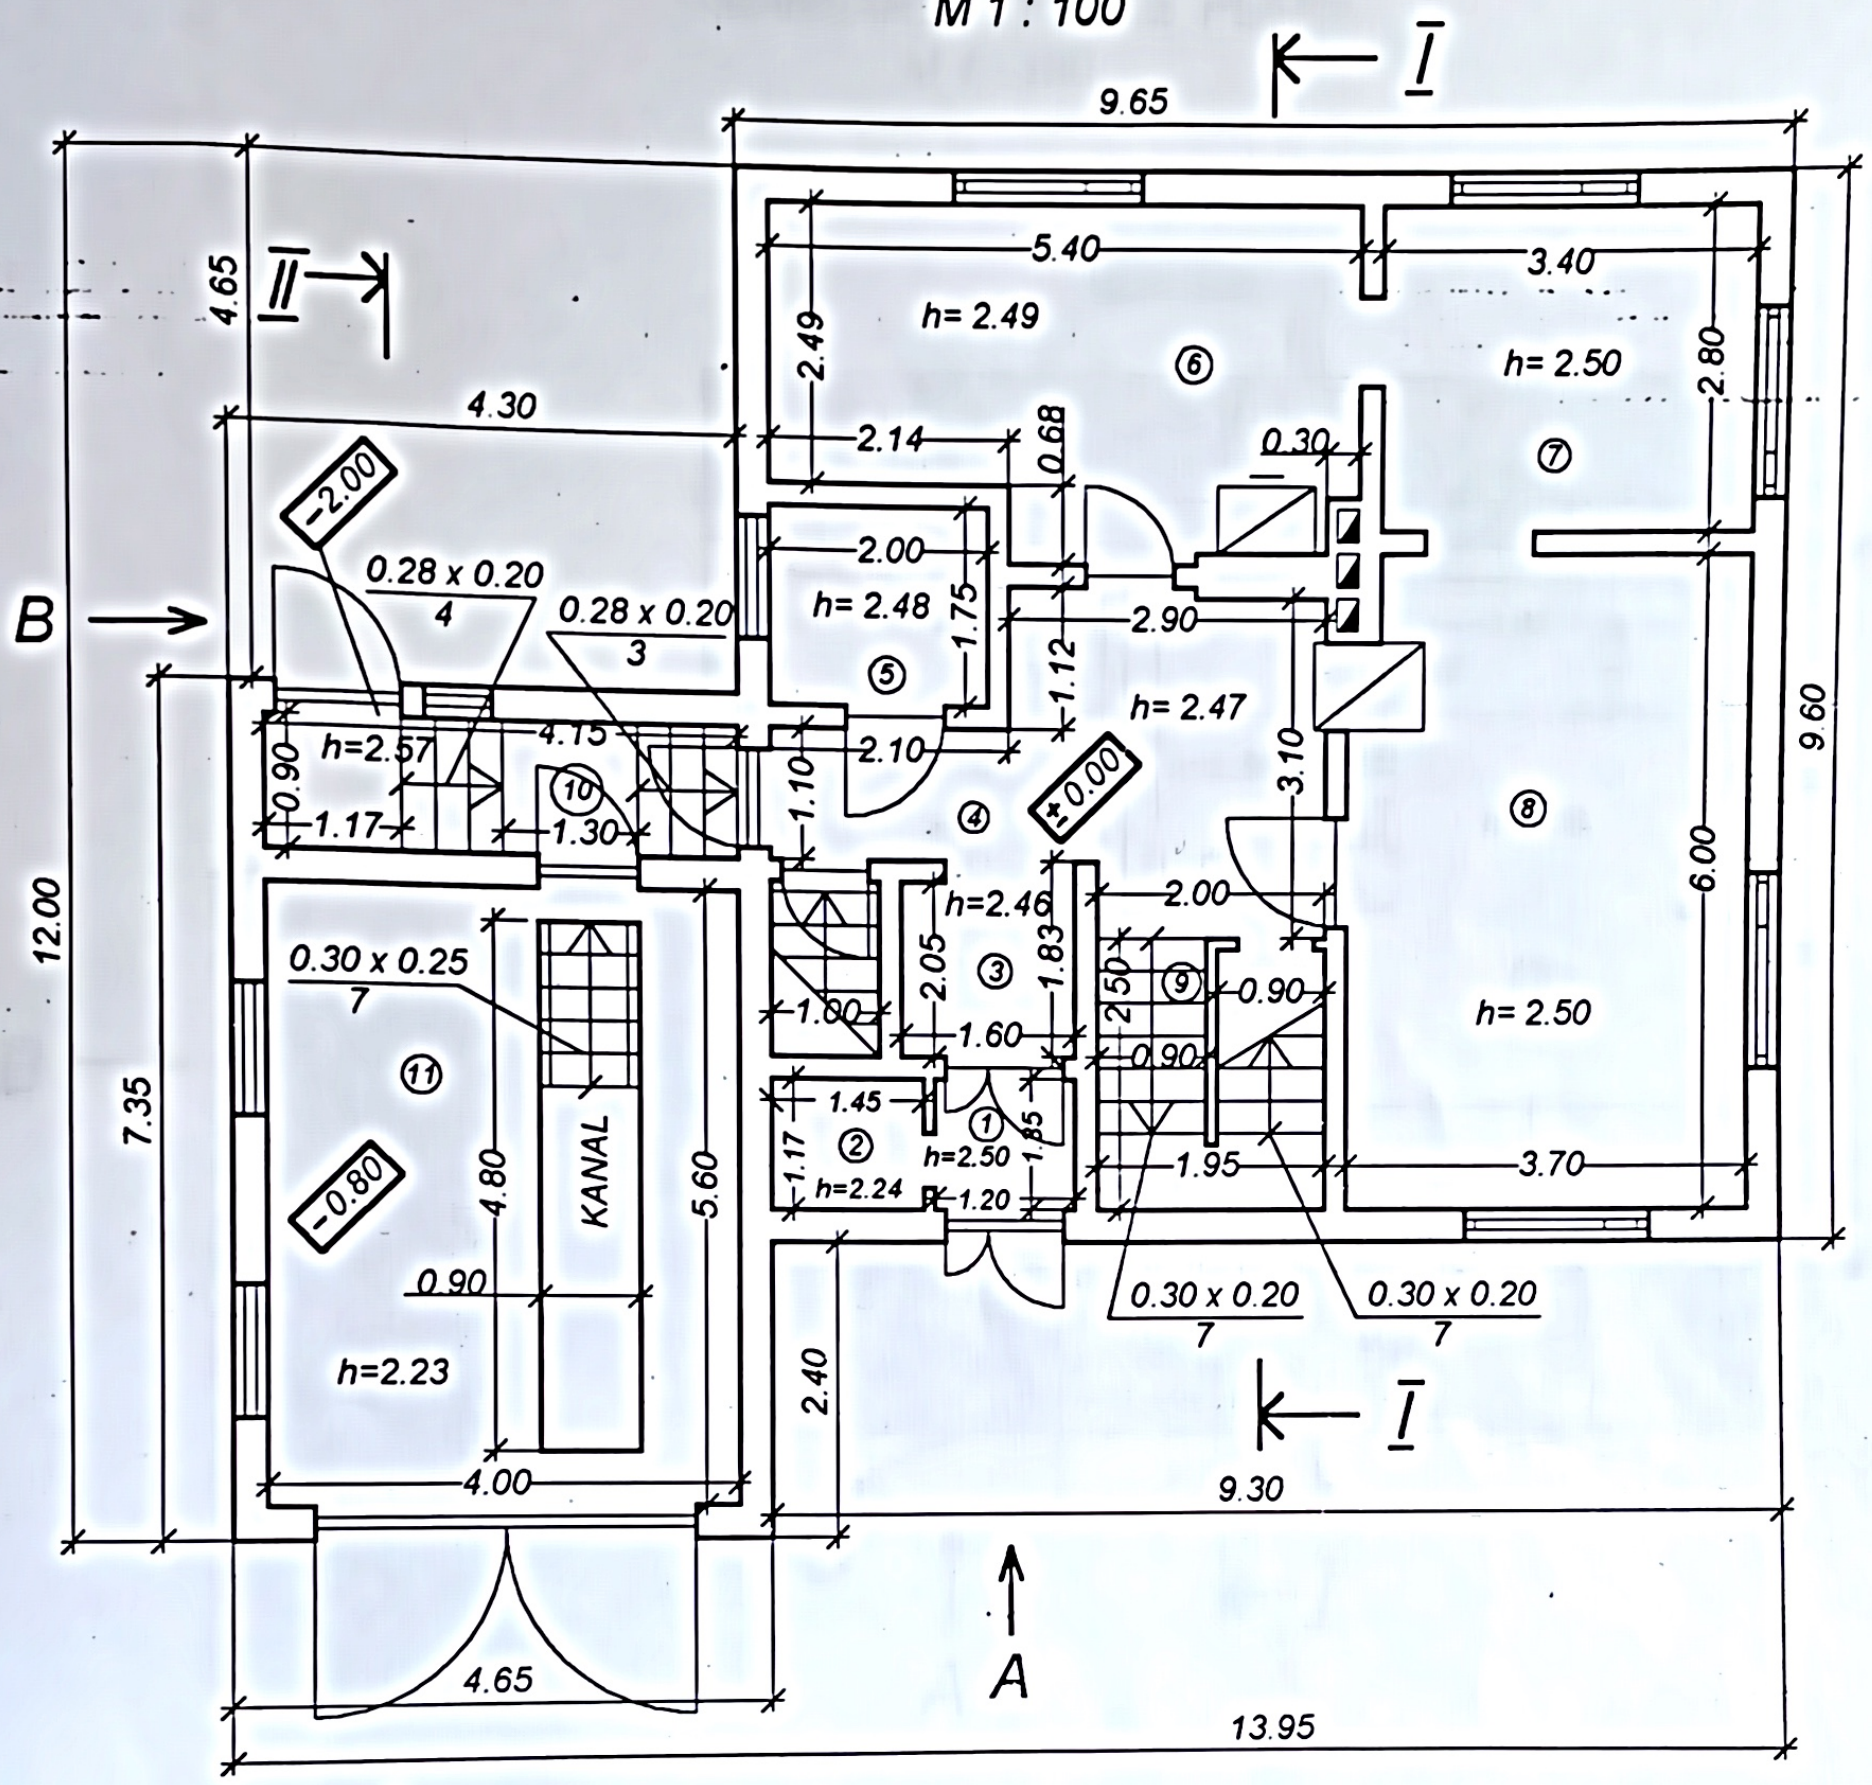

EKSPLIKATSIOON

1	TUULEKODA	1.62 m²	7	MAGAMISTUBA	9.52 m²
2	PANIPAIK	1.70 m²	8	ELUTUBA	22.20 m²
3	ESIK	3.28 m²	9	TREPIKODA	2.25 m²
4	FUAJEE	8.75 m²	10	TREPIKODA	3.74 m²
5	TUALETTRUUM	3.50 m²	11	GARAAZ	22.40 m²
6	KÖÖK	15.66 m²			

NB! MÕÕDUD MEETRITES

1 m. 3 m.

Töö liik: INVENTARISEERIMINE	Joonise liik: INVENTARISEERIMINE — Number 9 (14)
Objekti nimetus: INDIVIDUAALELAMU	Joonise nimetus: PÕHIKORRUSE PLAAN — Mõõtkava: 1 : 100
	Töö number: 97189 — Projekti osa: — Joon. nr. 9
TEOSTAS: ... KUUPÄEV: DETSEMBER 1997	