


E-04

A-A

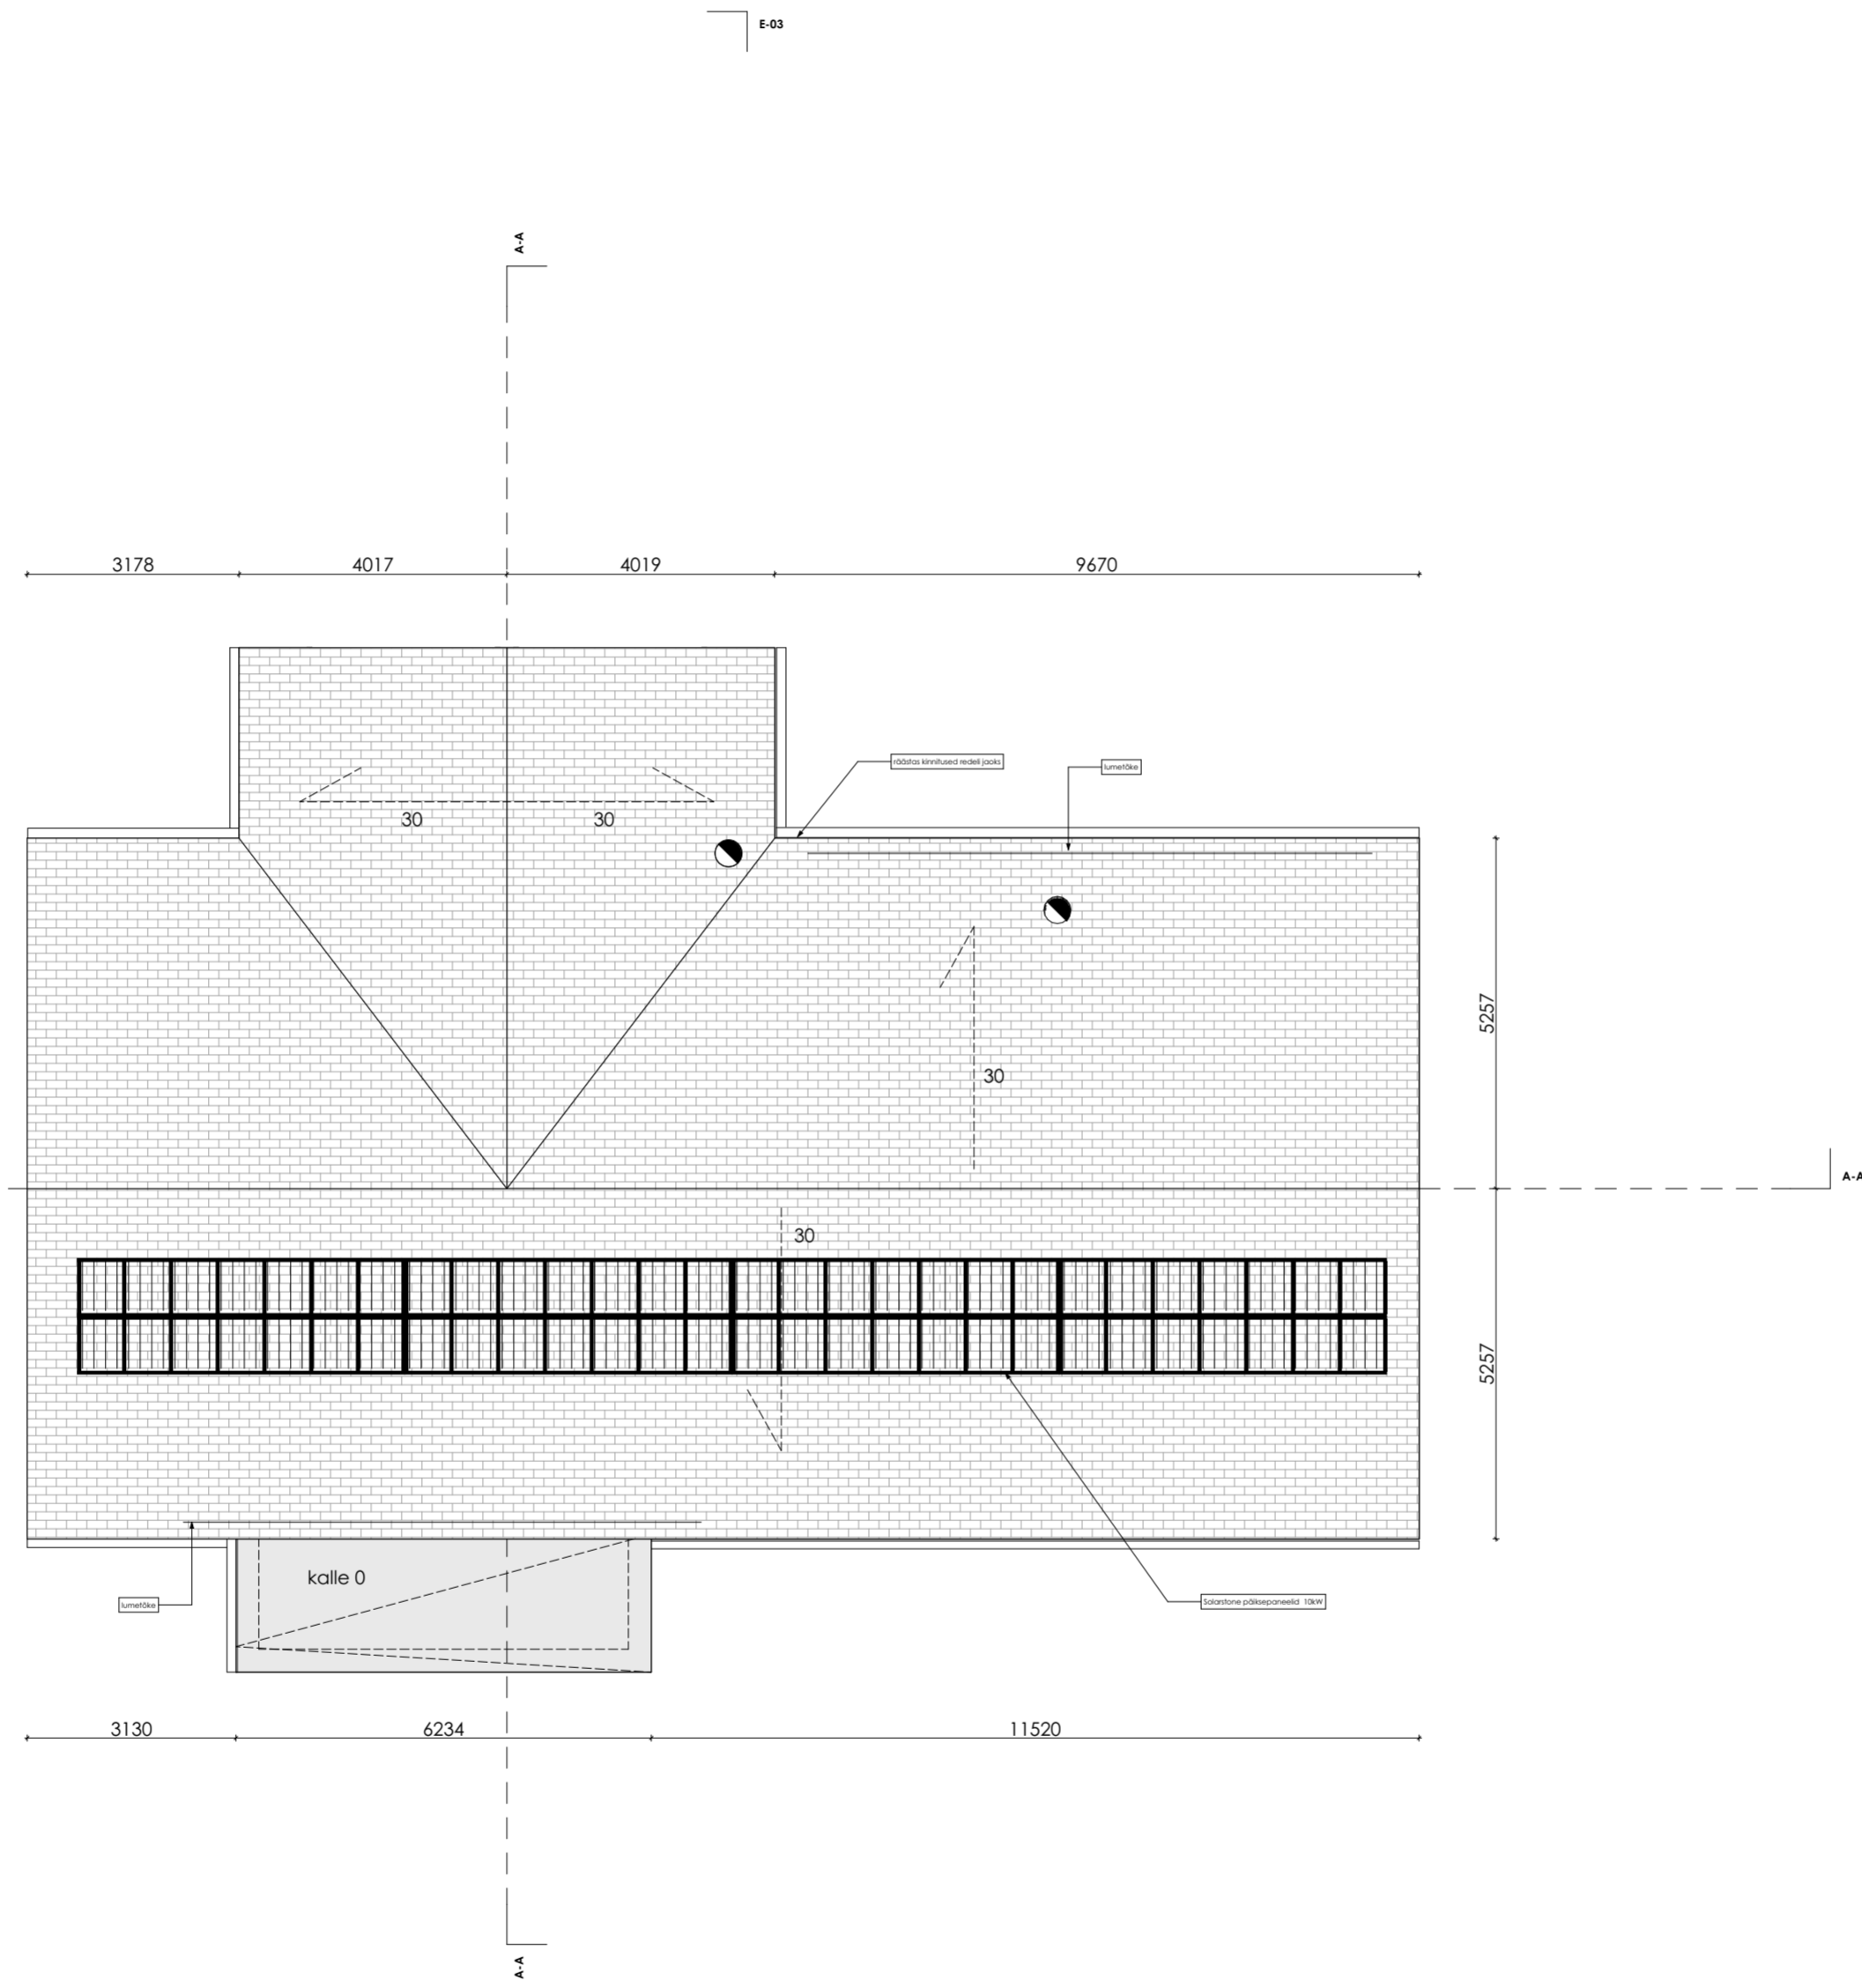

E-03

A-A

3178 4017 4019 9670

30 30


30

5257

A-A

E-03

5257


kalle 0


3130 6234 11520

A-A

E-01