


Elekter

6 - Valgustus LED
madalalagedu-juhitud!

o - liht
o - 2-ne liht
o - vahel-liht
y - pintil
x - valgusti

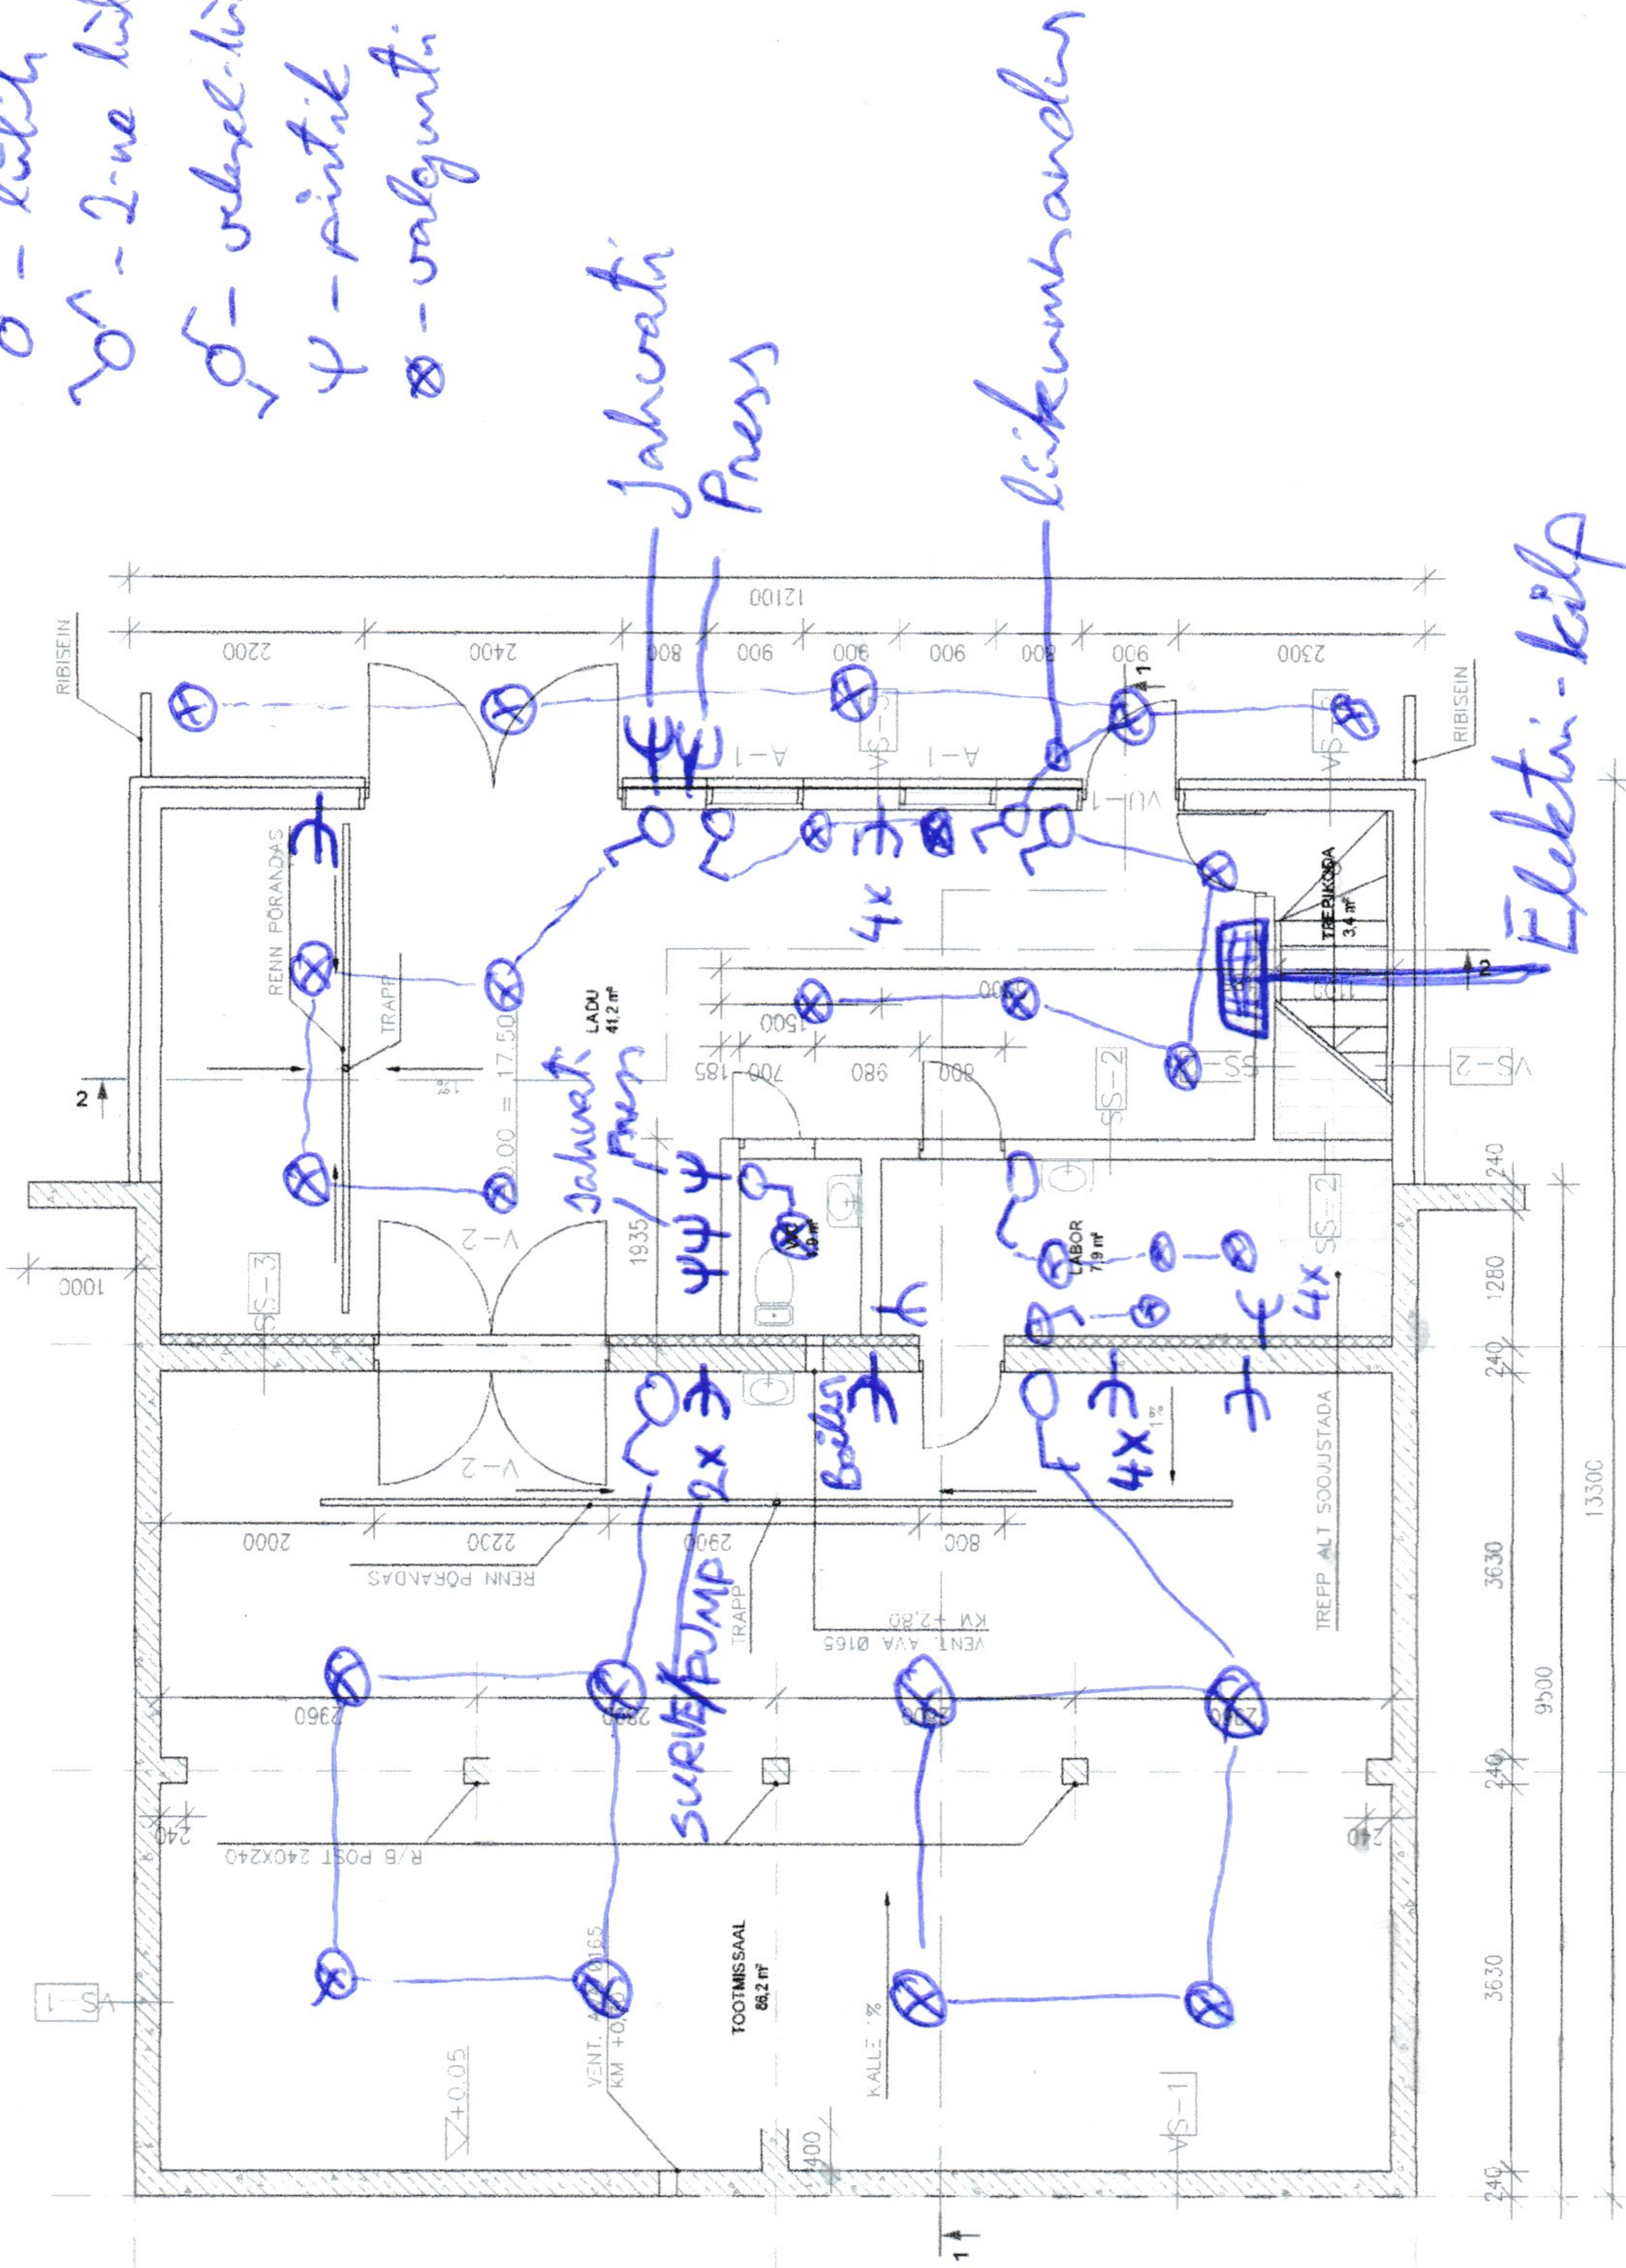

R/BETONISEIN
 PUITSEIN
 PLAATSOOJUSTUS