




Põhikorruse plaan

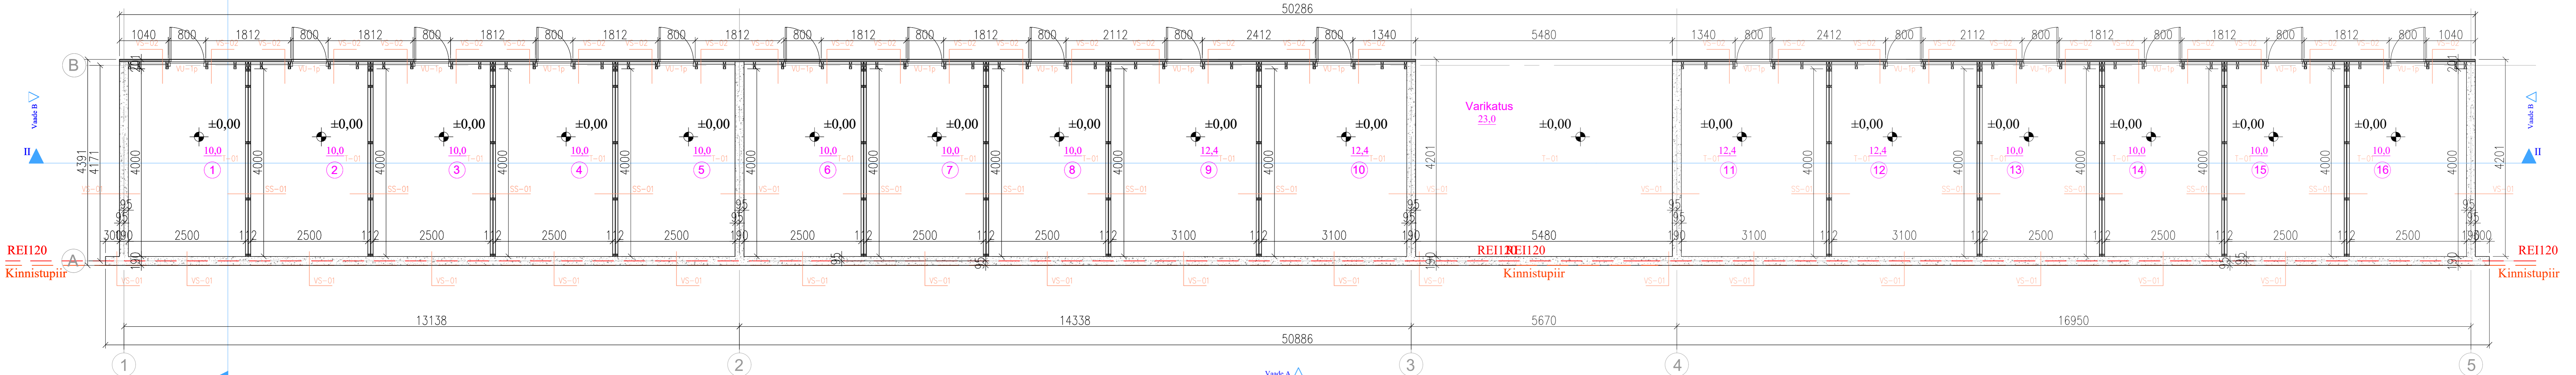


Lõige II-II

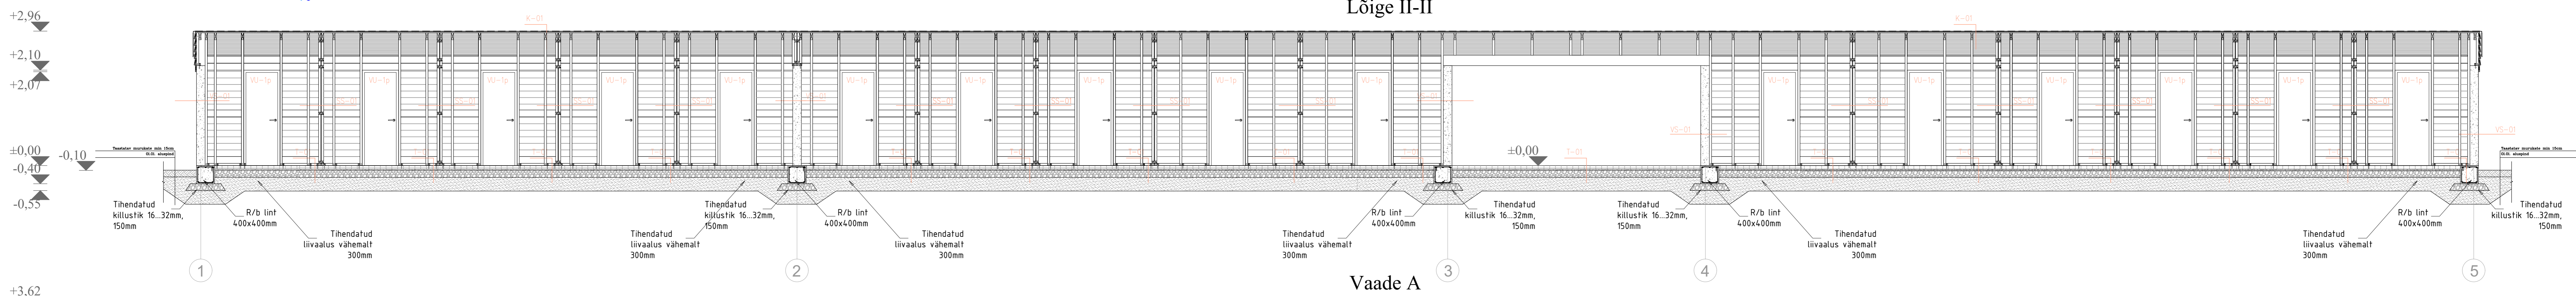

Vaade A

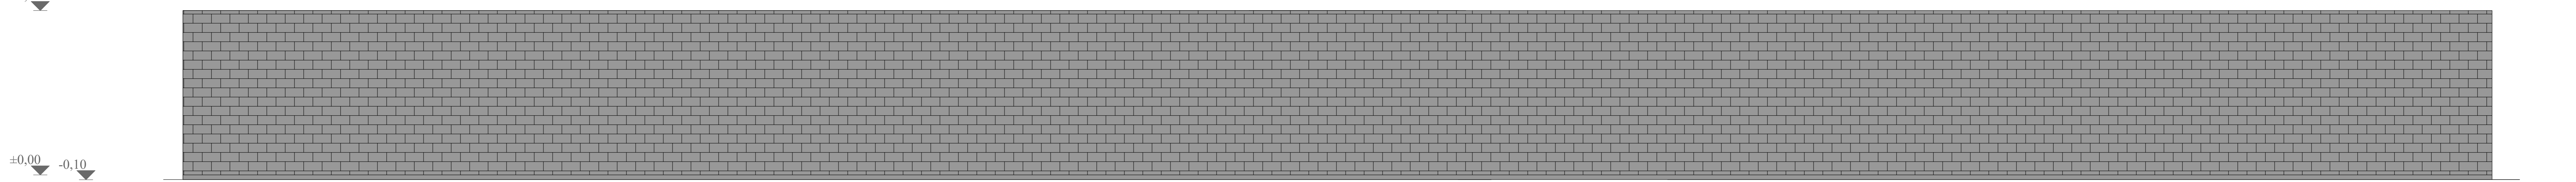

Vaade C

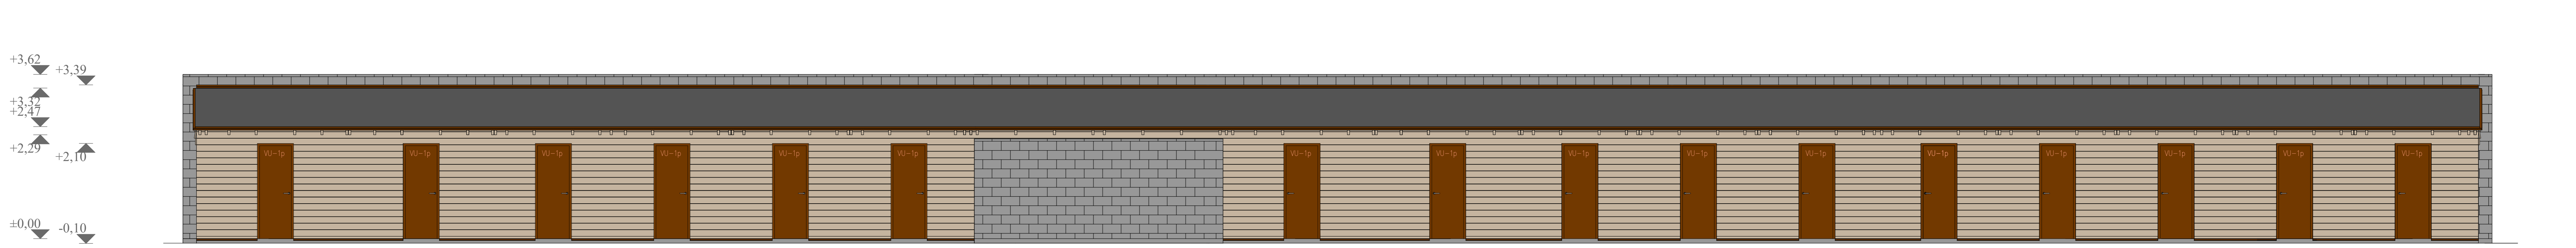


Uste spetsifikatsioon

VÄLISUKS VU-1

Hulk, tk. 16
 paremakäe 10
 vasakkäe 6
 Mõõrulae LxHmm 900x2100
 Leng LxHmm 880x2080
 Ava LxHmm 800x2040
 Profiil: metall
 Klaasimine KP -
 Lukustus: turvalukk
 Jalaplekk JP: RVT
 Iivaplekk: EI
 sulgur: EI
 Viimistatus väljas: ruukki RR 32 (tumepruun)
 sees: ruukki RR 32 (tumepruun)


Pos.nr	Ruumi nimetus	Pind m2
1	Panipaik	10,0
2	Panipaik	10,0
3	Panipaik	10,0
4	Panipaik	10,0
5	Panipaik	10,0
6	Panipaik	10,0
7	Panipaik	10,0
8	Panipaik	10,0
9	Panipaik	10,0
10	Panipaik	12,4
11	Panipaik	12,4
12	Panipaik	12,4
13	Panipaik	10,0
14	Panipaik	10,0
15	Panipaik	10,0
16	Panipaik	10,0
Kokku:		169,6
Terrass:		23,0

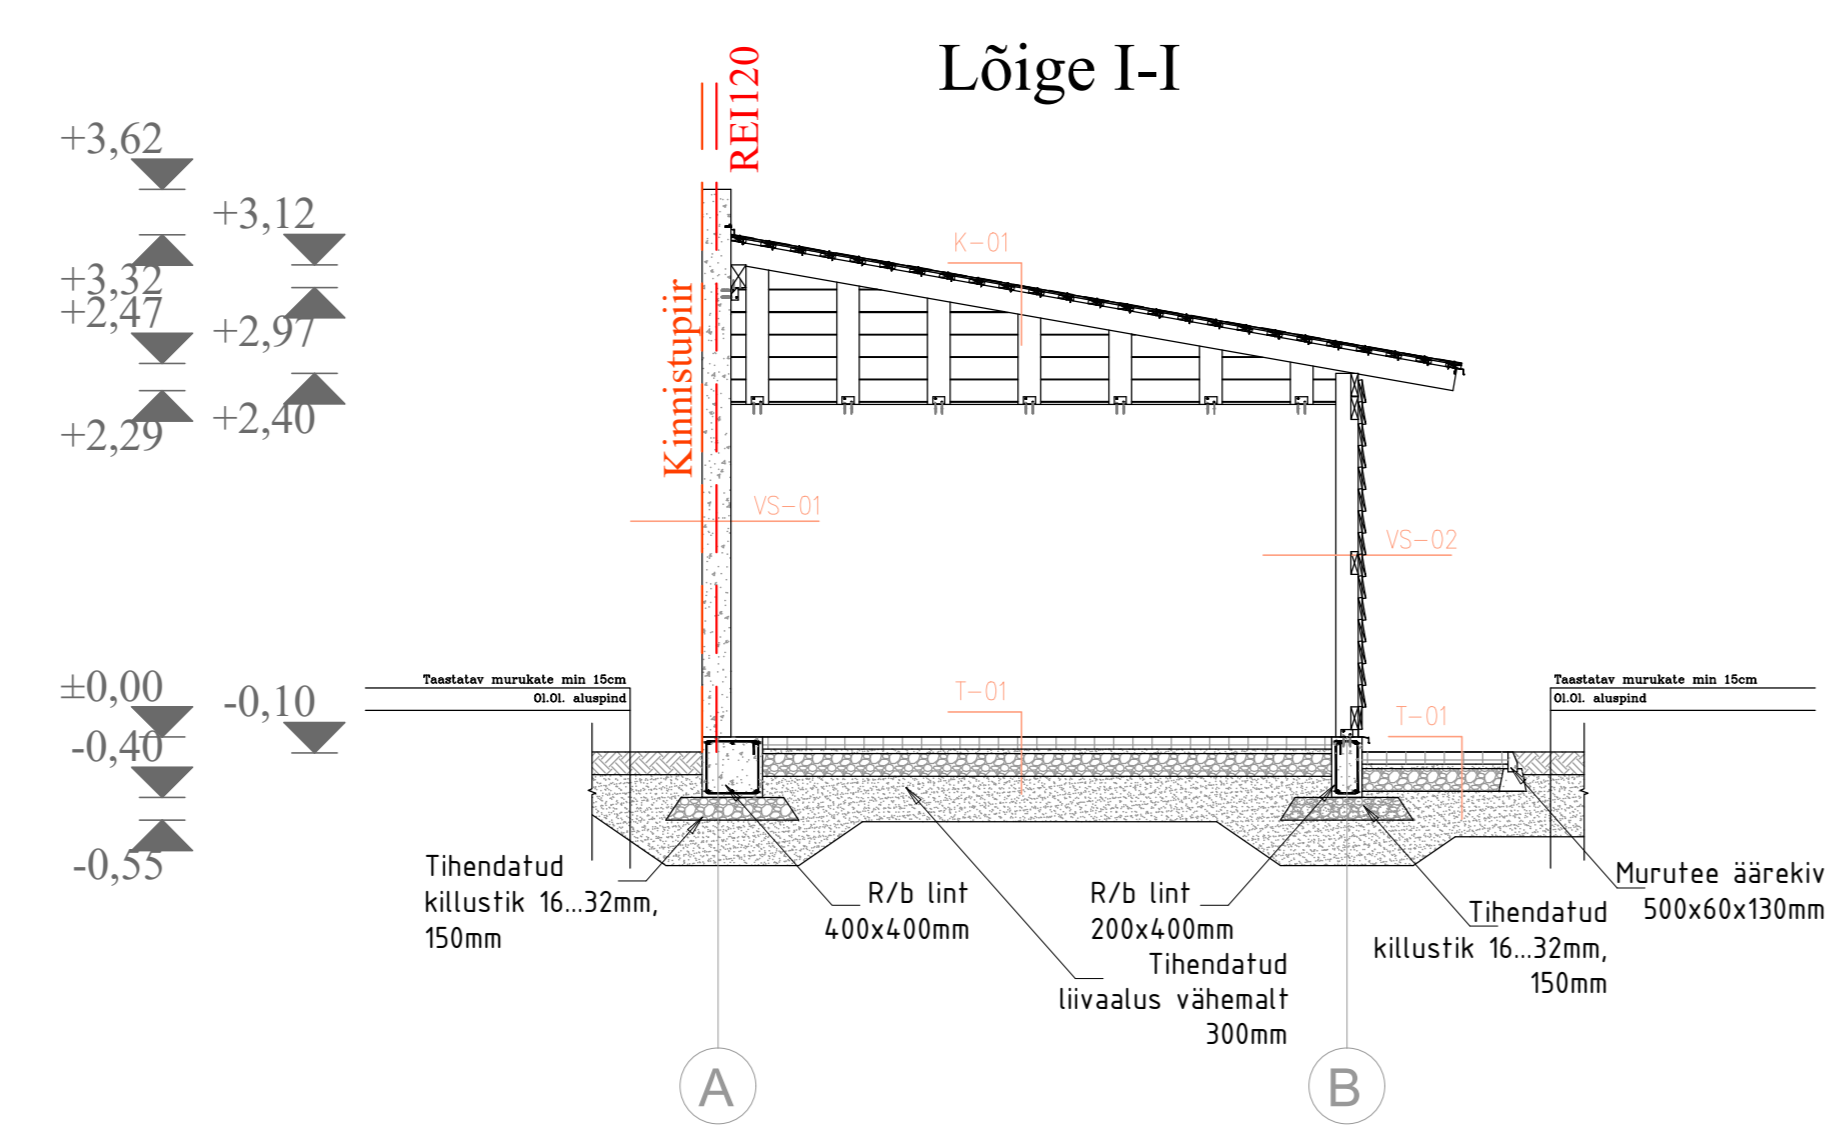


Lõige I-I

- T-01 Betoonikivi 80mm
Paigaldusliiv 30mm
Pakivi killustikust alus 150mm
Emin=170MPa)
Liivalaas 300mm
(Kt=0,98, Kf=2m/ööp)
Ol.olev täitepinnas
- VS-01 Columbia kivi 190mm puhasvuuk
- VS-02 Vertikaalne kandev puitkarkass 150x50mm, s. 0,6m
+ horisontaalne karkass 150x50mm
Horisontaalne laud 25x100mm
- K-01 Kahekihiline SBS bitumen katusekate (aluskiht Unifleks EPP 4,0 ja SBS pealiskiht Unifleks EKP 5,0 või analoogne tooted)
OSB3 plaat 12mm
Roovlatid 100x25mm sammuga max.100mm
Kandev puitkarkass 150mm, s. 0,6m
- SS-01 Vertikaalne kandev puitkarkass 50x50mm, s. 0,6m
+ horisontaalne karkass 50x50mm
OSB3 plaat 12mm
Vertikaalne kandev puitkarkass 50x50mm, s. 0,6m
+ horisontaalne karkass 50x50mm

Vaade B

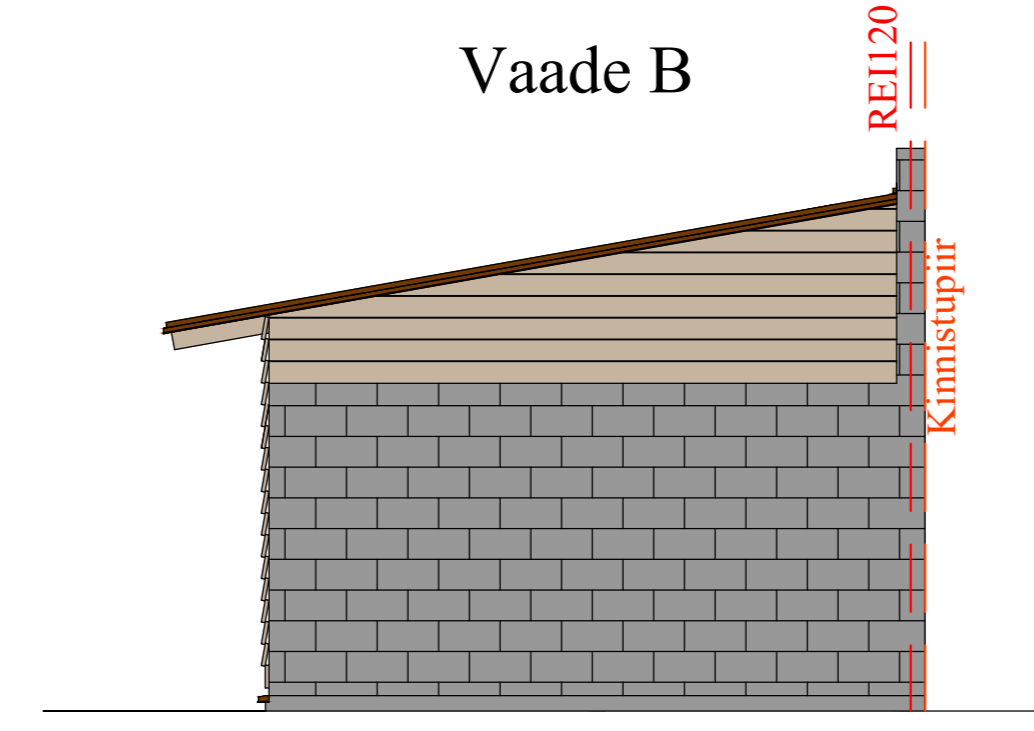

Vaade D

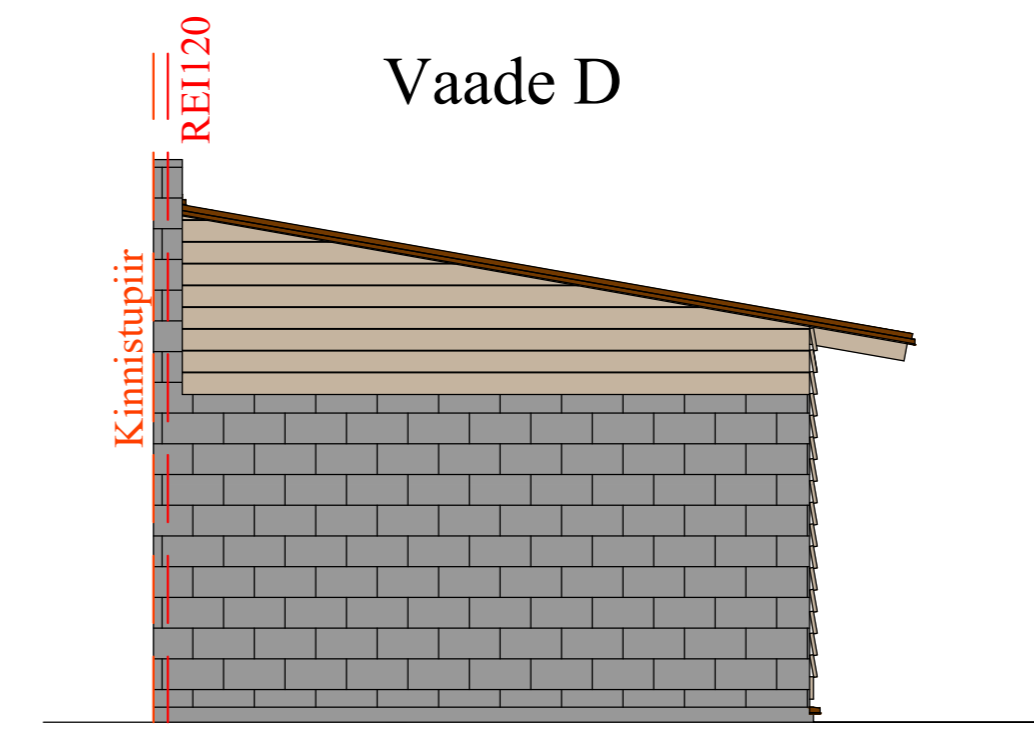

- 1. Seinad ja räästakarniisid - Palazzo 145 Caparol Fassade A1 (puit + värv)
- 2. Sokkel - Betoon hall
- 3. Seinad - Columbia kivi betoon hall + puhasvuuk
- 4. Veeplekid ja metallused- RR32 tumepruun
- 5. SBS bitumen katusekate - tumehall