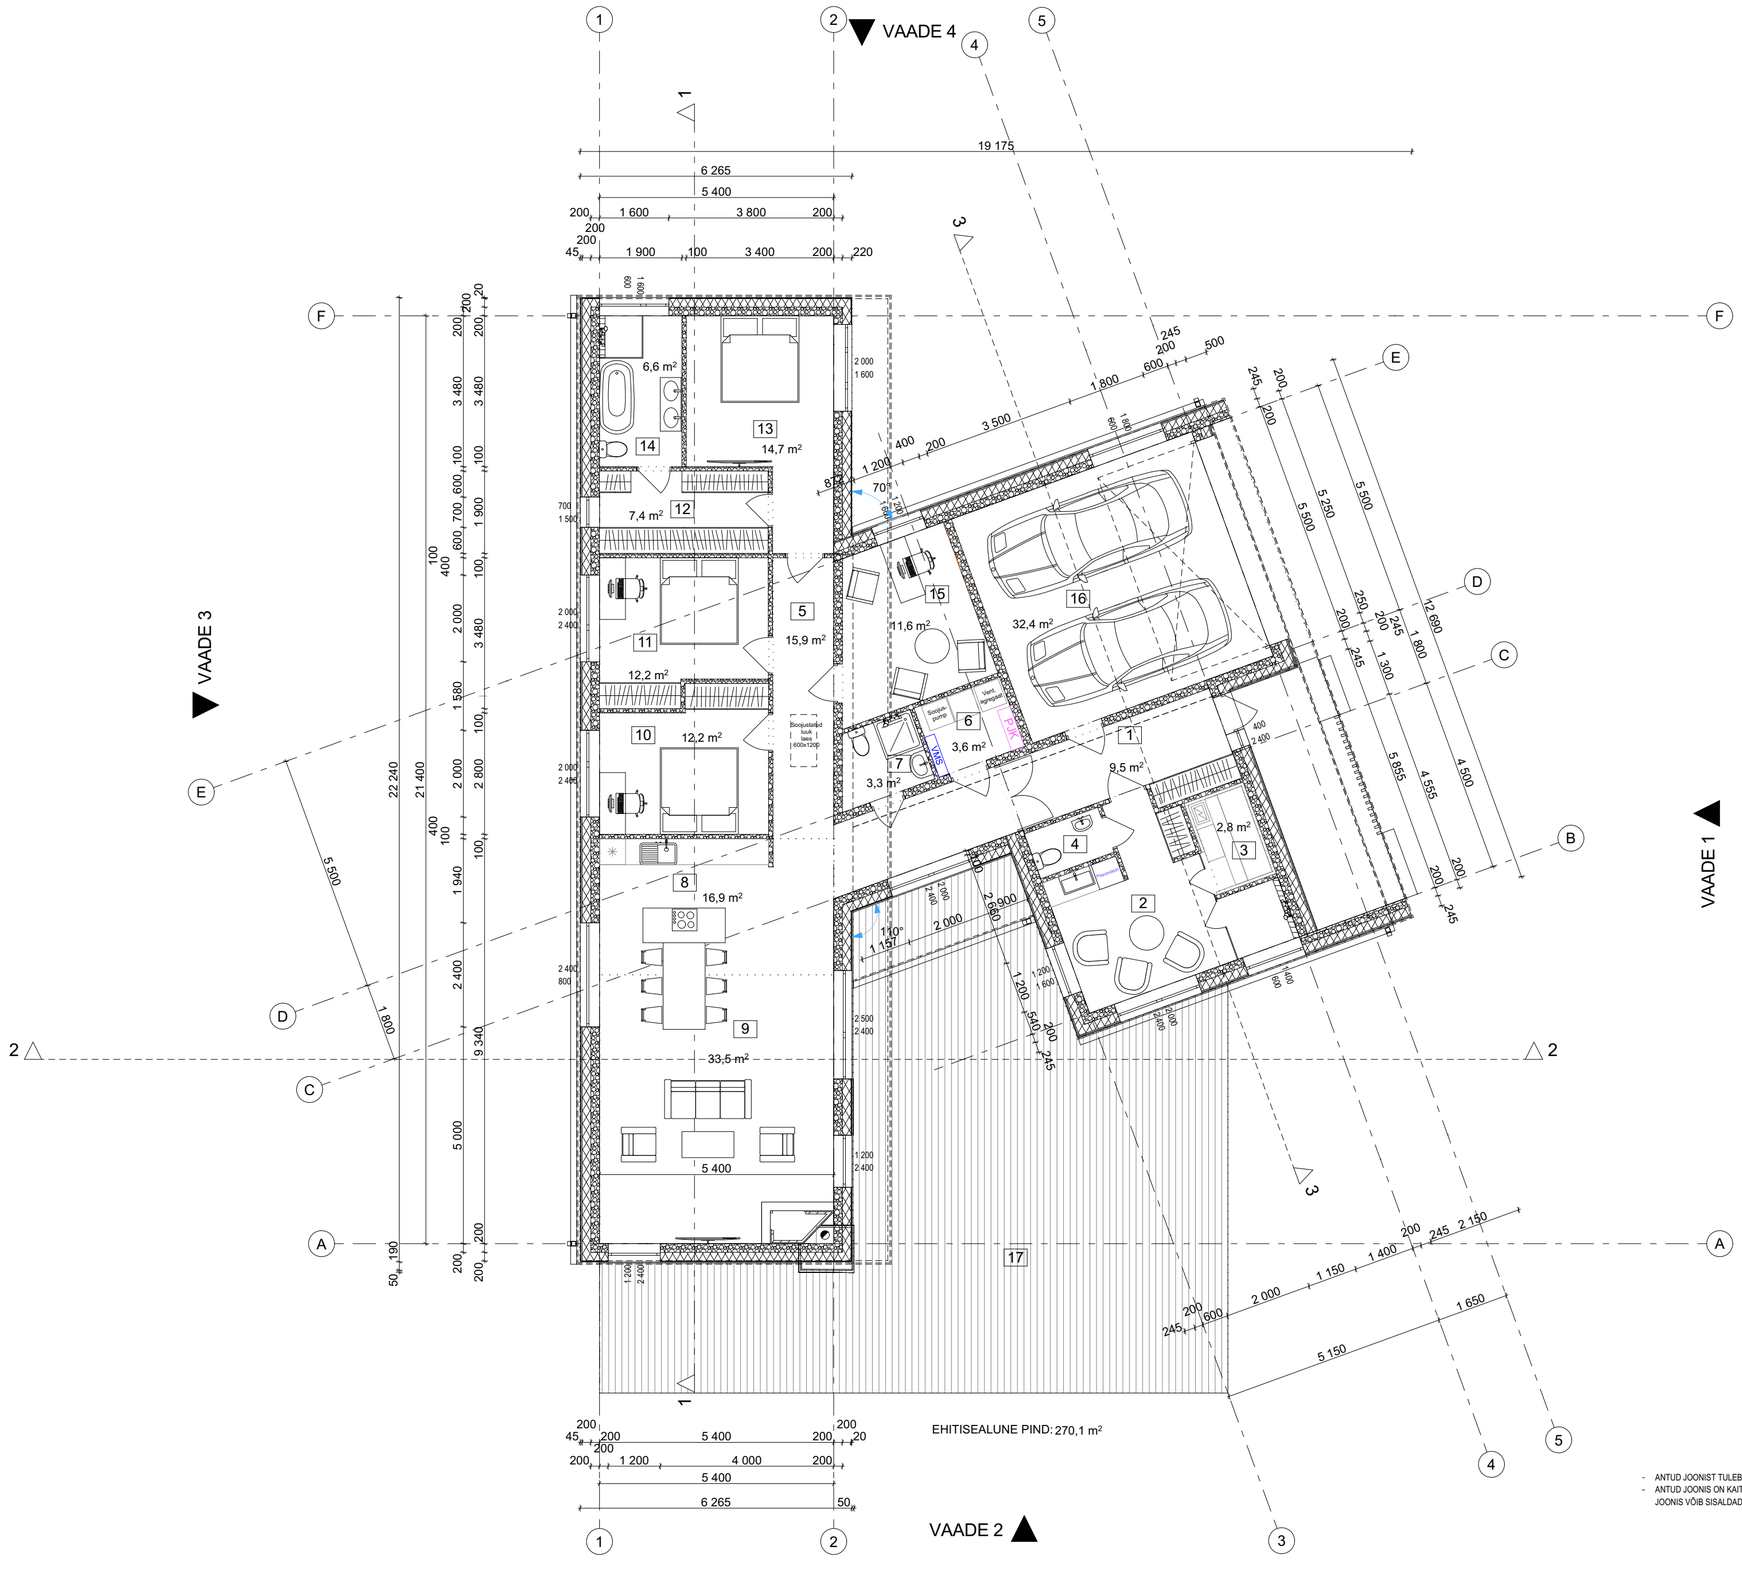

KASULIKU PINNA EKSPLIKATSIOON

Ruumi nr	Nimetus	Pind (m²)
1	Esik	9.4
2	Sauna eesruum	14.6
3	Leiliruum	3.9
4	WC	1.3
5	Koridor	15.9
6	Majapidamisruum	3.6
7	WC+dušš	3.3
8	Köök	16.9
9	Elutuba	33.5
10	Magamistuba 1	12.2
11	Magamistuba 2	12.2
12	Garderoob	7.4
13	Magamistuba 3	14.7
14	Vannituba	6.6
15	Kabinet	11.6
16	Garaaž	32.4
17	Terrass	106.4
ELURUUMIDE PIND KOKKU		**167.1**
HOONE KASULIK PIND KOKKU		**199.5**

- ANTUD JOONIST TULEB LUGEDA JA ON KEHTIV AINULT KOOS SELETUSKIRJAGA.
- ANTUD JOONIS ON KAITSTUD AUTORIÕGUSEGA. SELLE KOPEERIMINE, LEVITAMINE, REPRODUTSEERIMINE, SAMUTI SELLES MUUDATUSTE TEGEMINE ILMA AUTORIÕGUSEOMANIKU LOATA ON KEELATUD. JOONIS VÕIB SISALDADA KONFIDENTSIAALSET INFORMATSIOONI, MILLE TAHTLIK LEVITAMINE ON KARISTATAV.