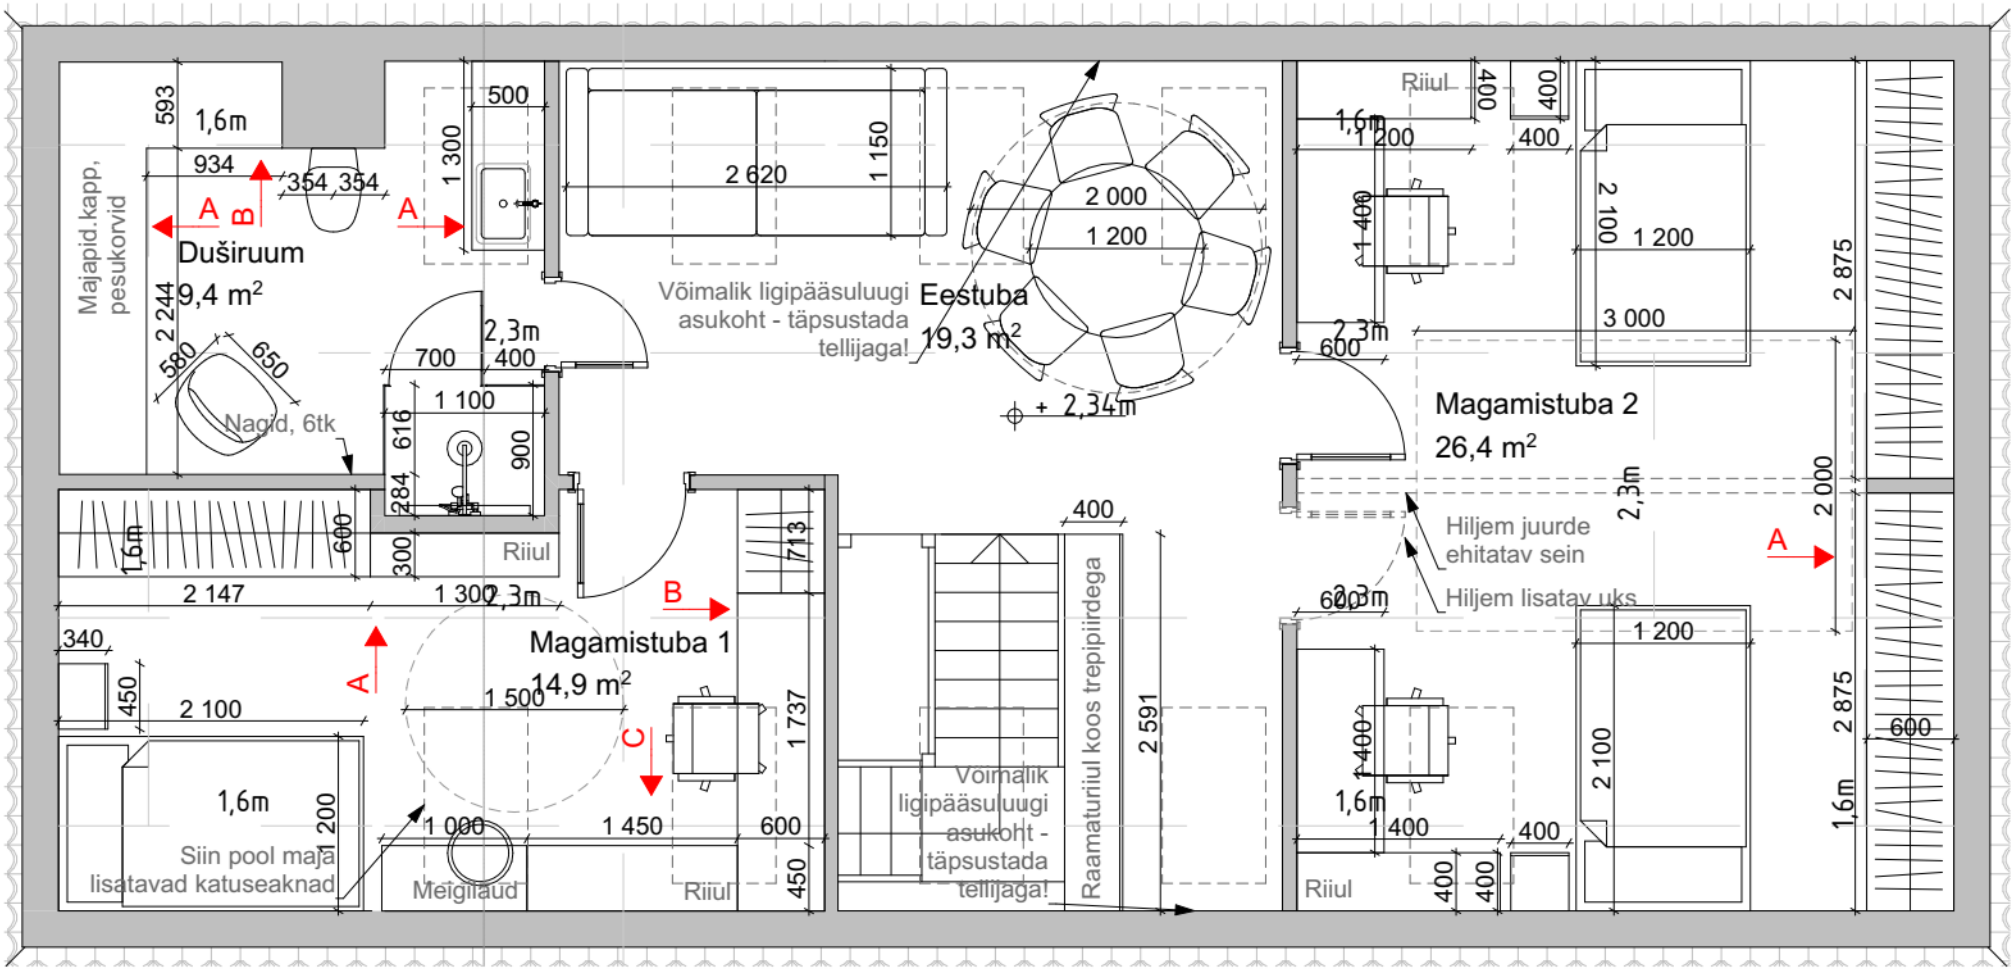
Majapid.kapp, pesukorvid
Duširuum
9,4 m²
Nagid, 6tk
Võimalik ligipääsuluugi asukoht - täpsustada tellijaga!
Eestuba
19,3 m²
+ 2,34m
Riiul
Magamistuba 1
14,9 m²
Siin pool maja lisatavad katuseaknad
Meigilaud
Võimalik ligipääsuluugi asukoht - täpsustada tellijaga!
Raamaturiiul koos trepipiirdega
Magamistuba 2
26,4 m²
Hiljem juurde ehitatav sein
Hiljem lisatav uks