


# 1. korruse plaan

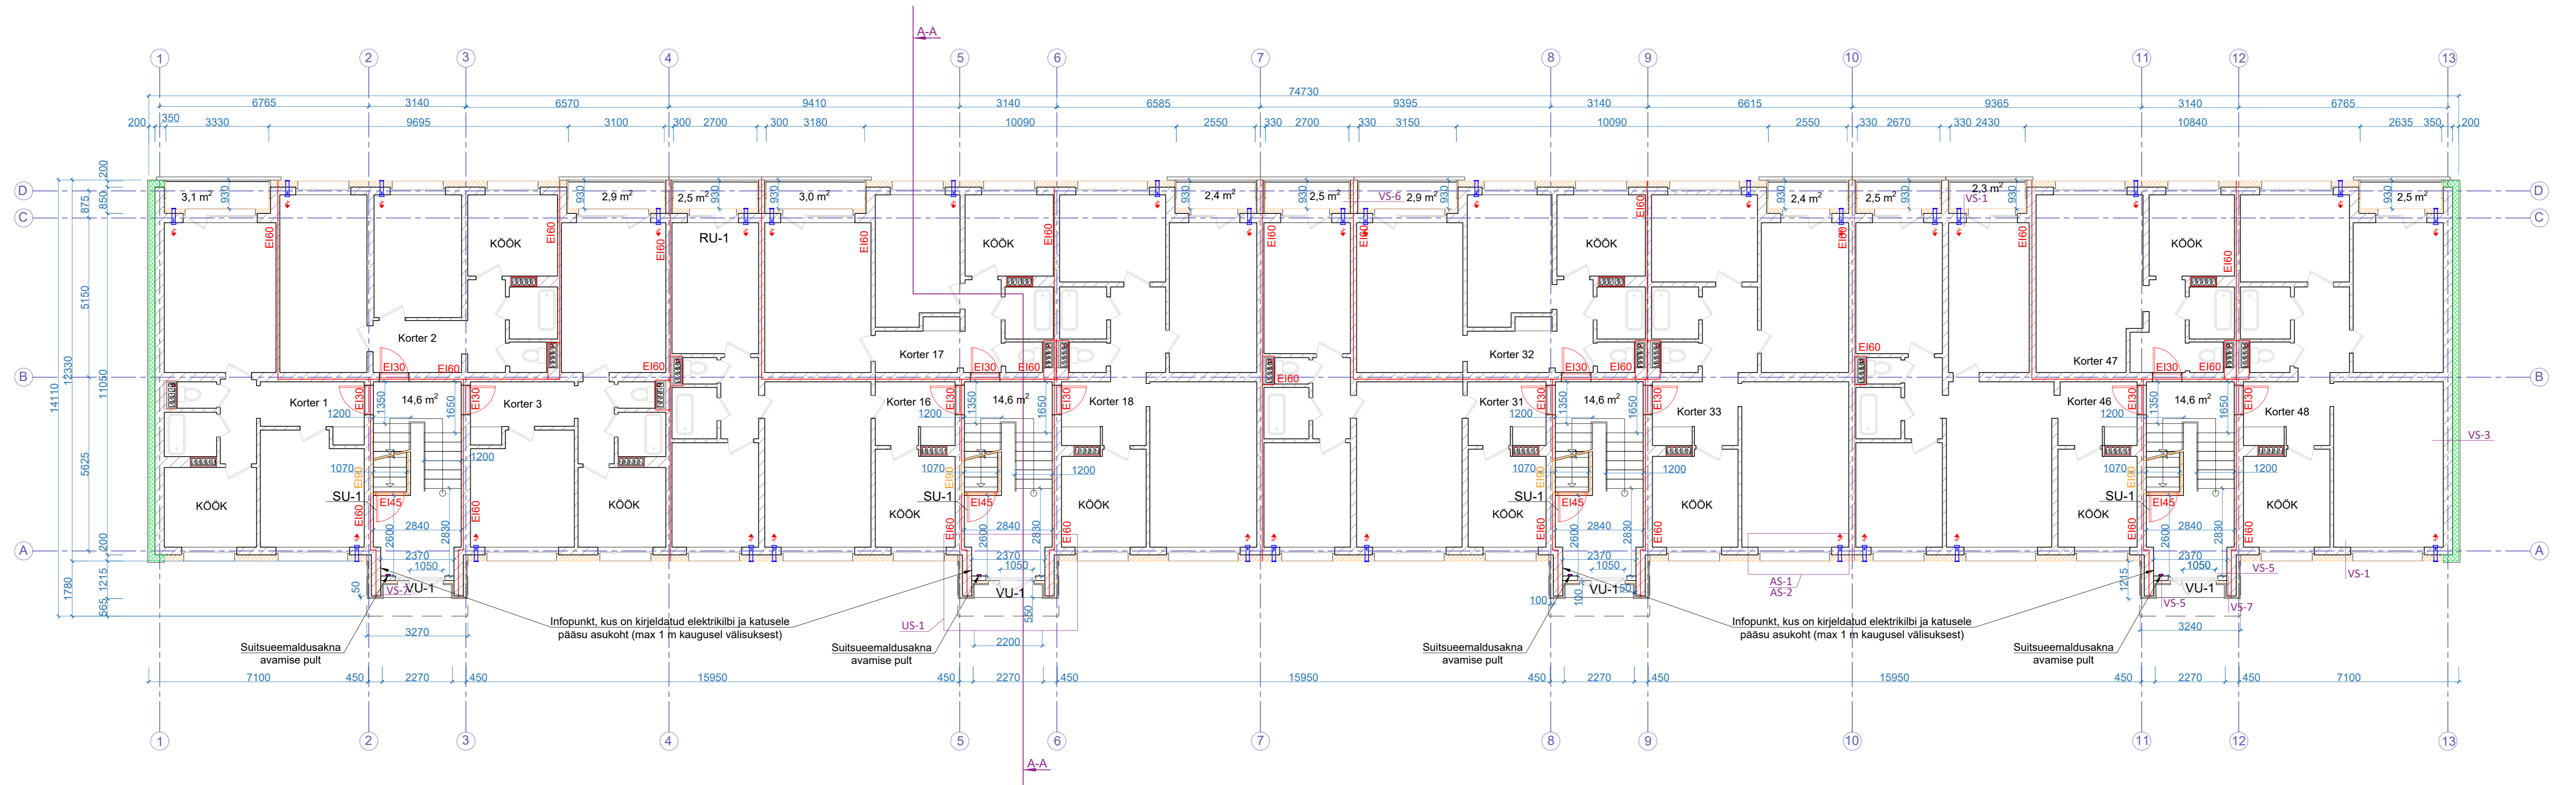

Tingmärgid:

- Olemasolev konstruktsioon
- Projekteeritud mineraalvill
- Ol. olev mineraalvill
- Projekteeritud värskõhuklapp
- Tuletõkketsooni piir EI60
- Tuletõkketsooni piir EI90

04.11.2022  
 Töö nr. 202217  
 Staadium: Põhiprojekt  
 Mõõtkava: 1:100  
 Leht: AR-5-01