


4. korruse plaan

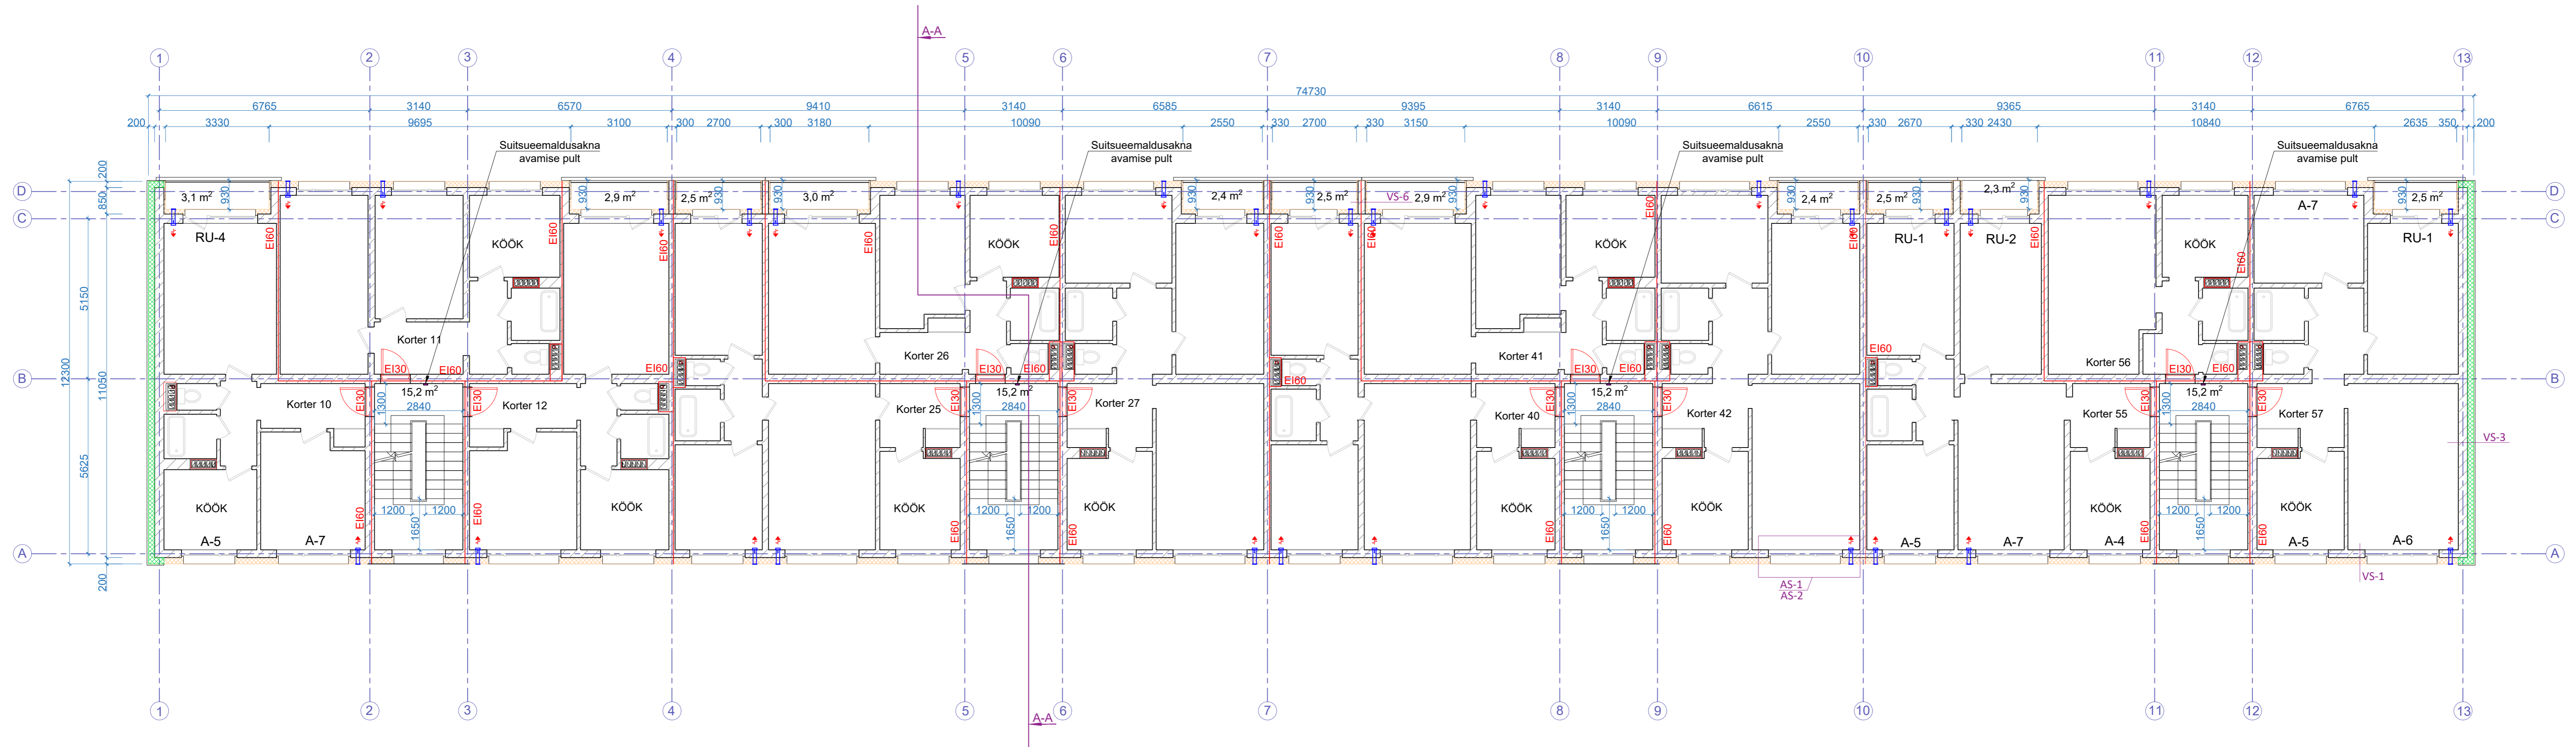

<p>Tingmärgid:</p> <ul style="list-style-type: none"> Olemasolev konstruktsioon Projekteeritud mineraalvill Ol. olev mineraalvill Projekteeritud värskõhuklapp Tuletõkkesooni piir EI60 		<p>Fassaadide rekonstrueerimine Ehitusprojekt. Arhitektuurne osa.</p>	<p>04.11.2022 Töö nr: 202217 Stadium: Põhiprojekt Mõõtkava: 1:100 Leht: AR-5-04</p>
---	--	---	---