


Vundamendi plaan

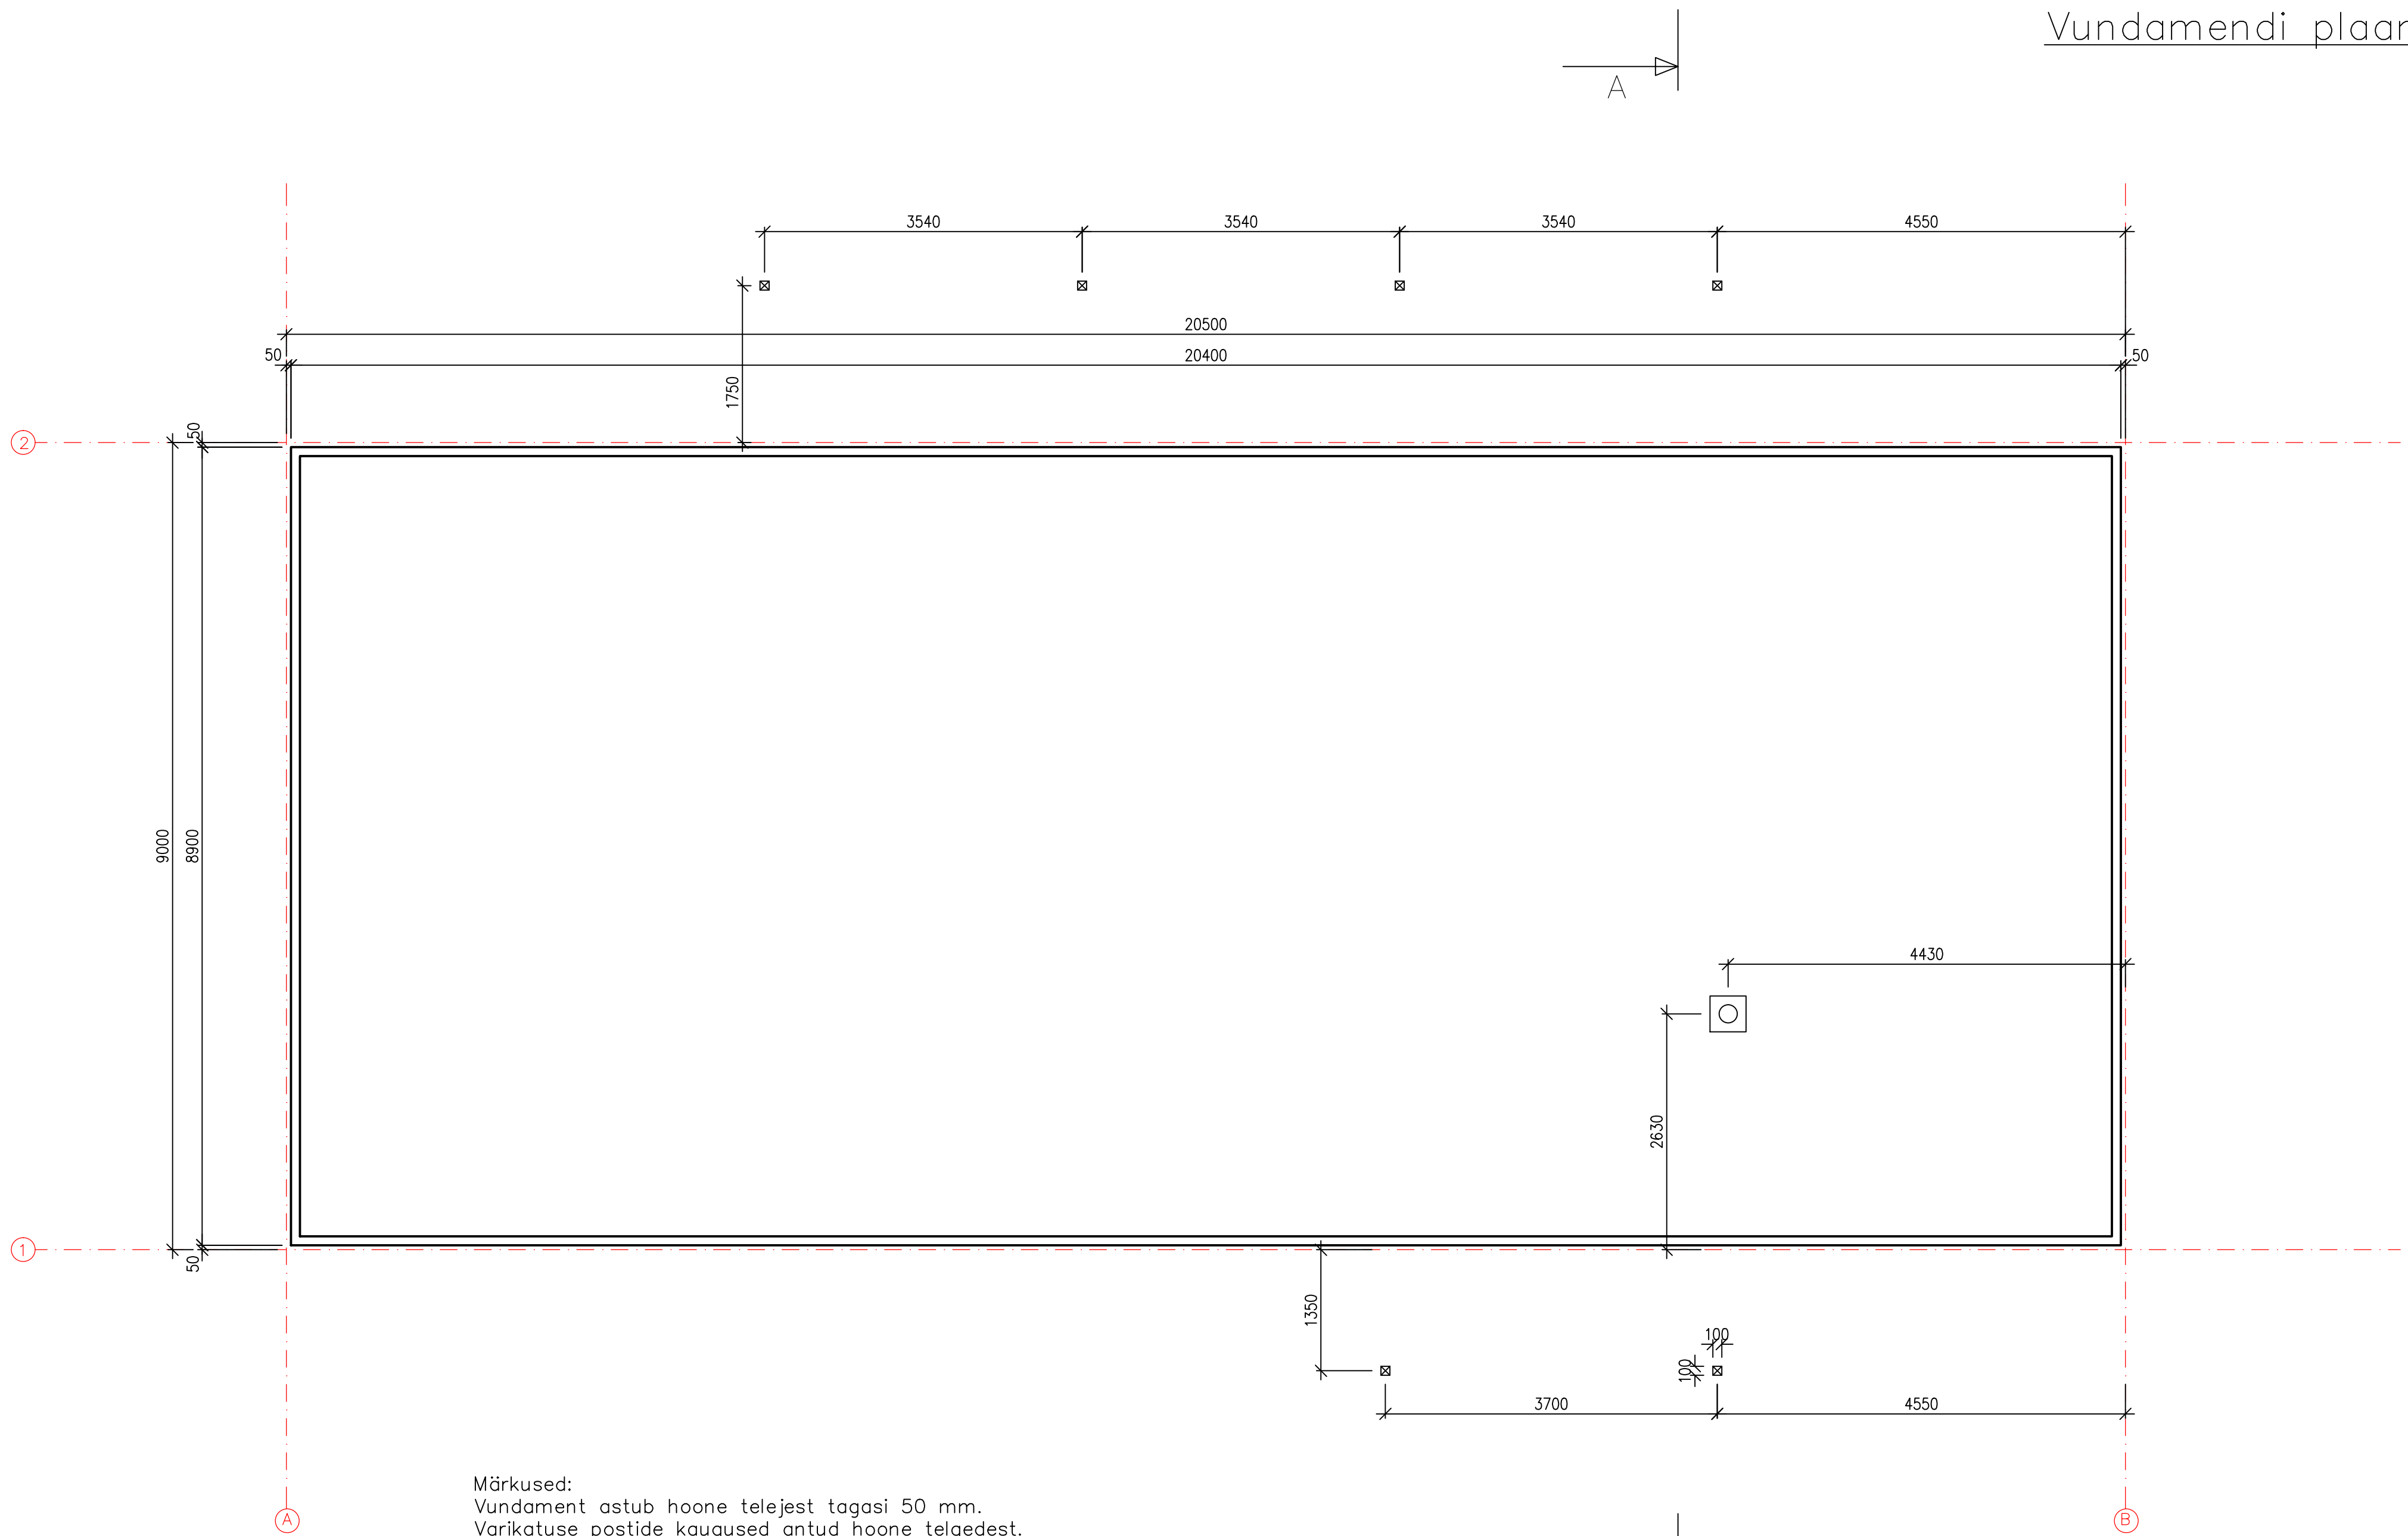

Märkused:
Vundament astub hoone telejest tagasi 50 mm.
Varikatuse postide kaugused antud hoone telgedest.
Vaata koos lõike joonisega.
Korstna keskkoha kagus antud hoone telejest.
Vundamendi ±0,00=Hab 47,2m.
Vundamendi rajamissügavus 60 cm.