


Keldri plaan

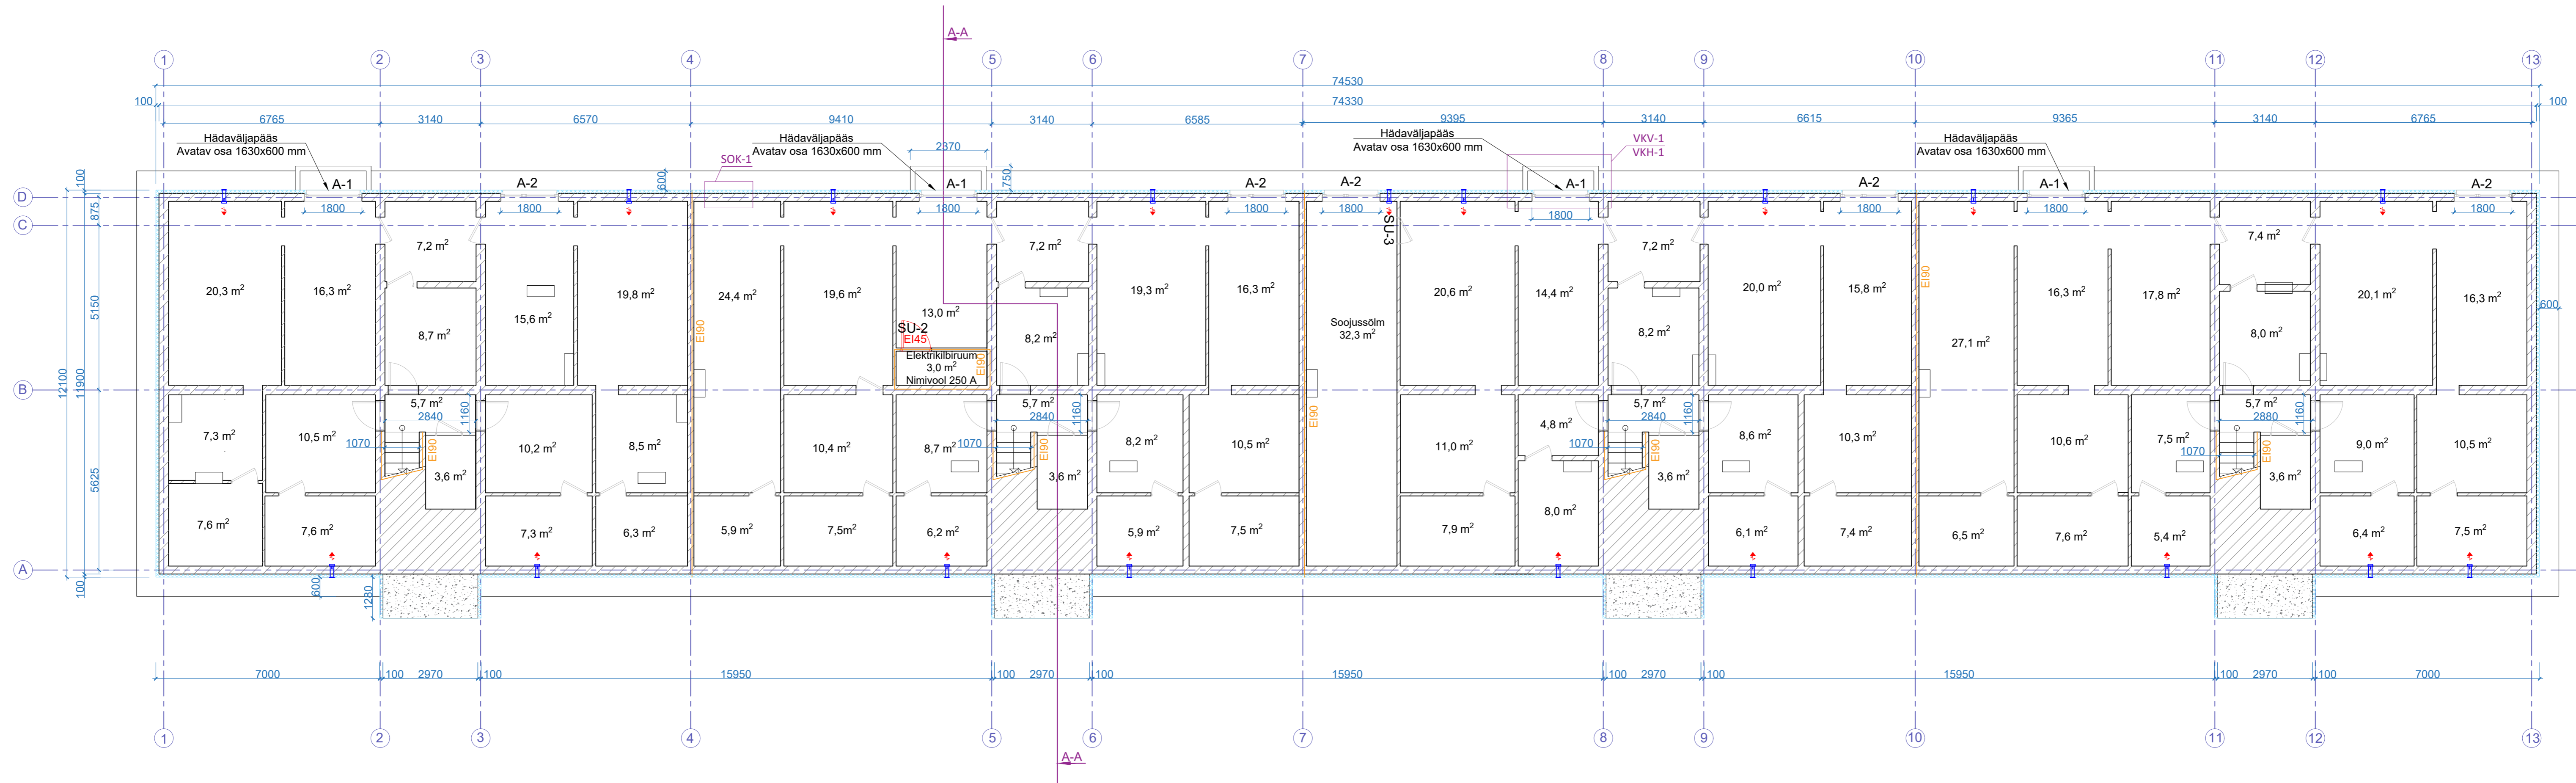

04.11.2022
Töö nr: 202217
Stadium: Põhiprojekt
Mõõtkava: 1:100
Leht: AR-5-06