


Luunja alevikus

maaüksuse ja lähiala detailplaneering

PLANEERINGUALA MÕJUALA FUNKTSIONAALSETE JA EHITUSLIKE SEOSTE JOONIS

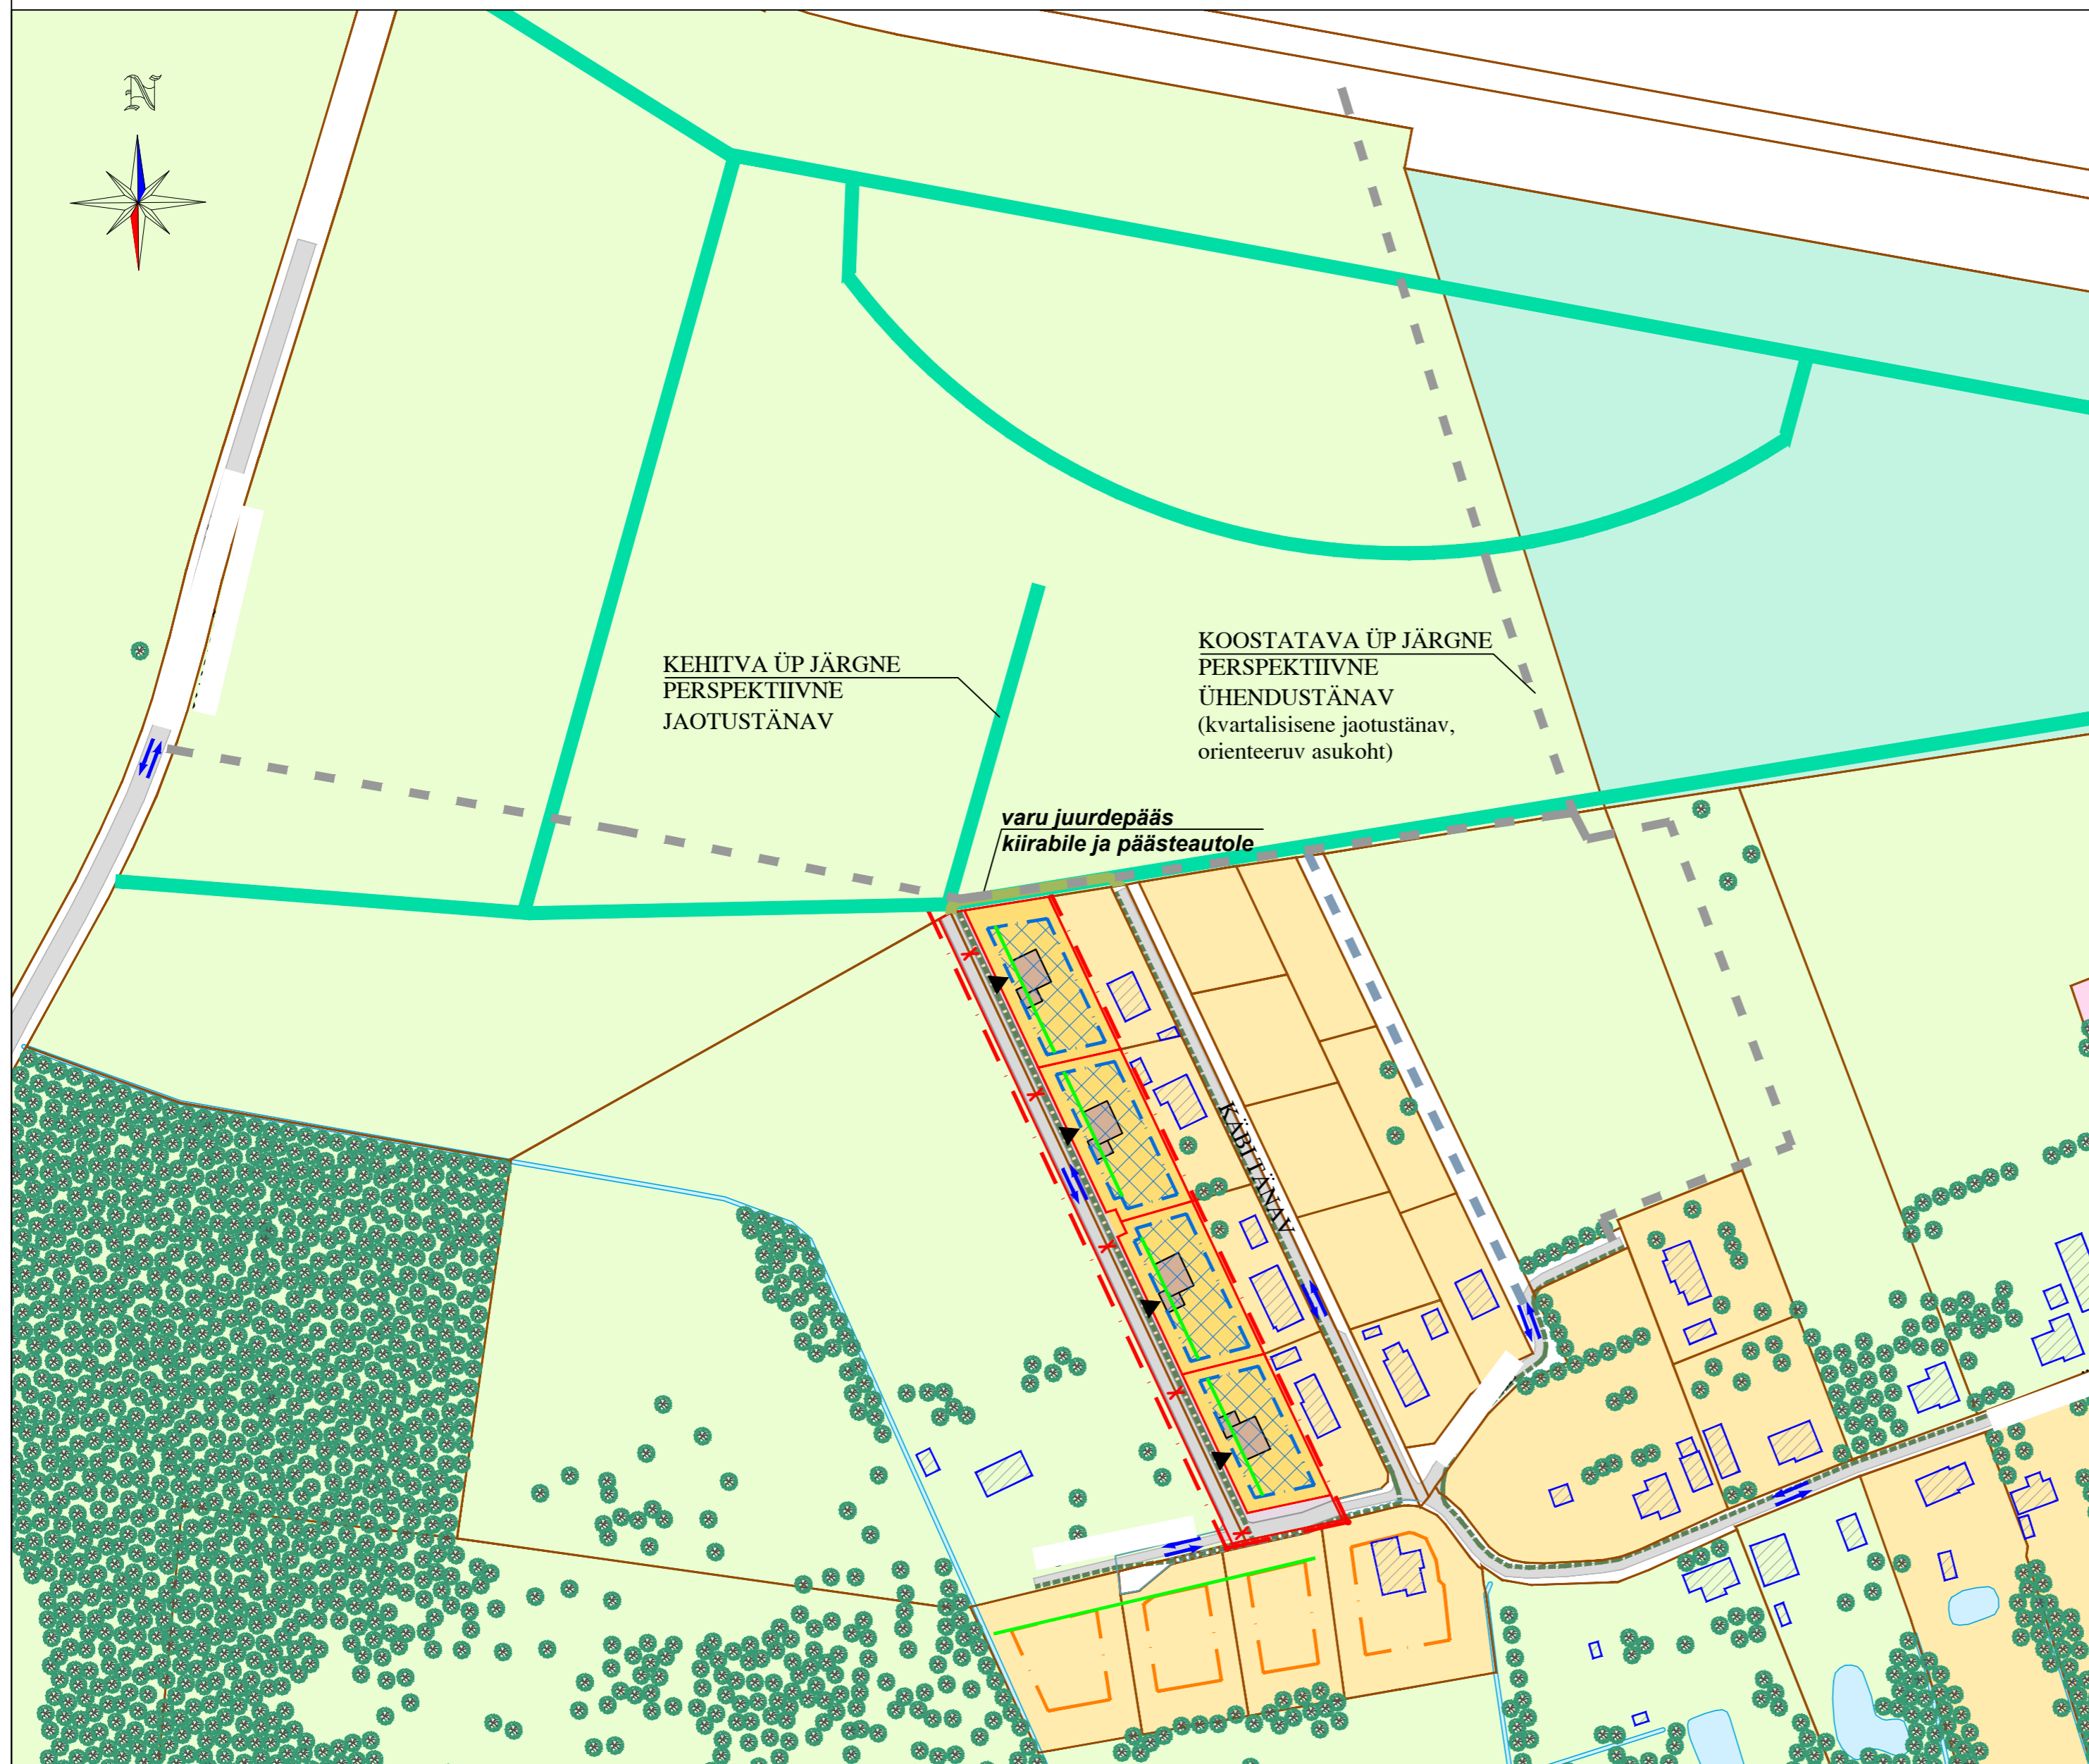

TINGMÄRGID

	DETAILPLANEERINGUALA PIIR
	OLEMASOLEVA KATASTRIÜKSUSE PIIR
	PLANEERITUD KRUNDI PIIR
	VAREMPANEERITUD JA PLANEERITUD KOHUSTUSLIK EHITUSJON
	JALAKÄIJATE PÕHILISED LIIKUMISSUUNAD
	KOOSTATAVA ÜP JÄRGNE PERSPEKTIIVNE ÜHENDUSTÄNAV (kvartalisene jaotustänav)
	KEHTIVA ÜP JÄRGNE PERSPEKTIIVNE JAOTUSTÄNAV
	OLEMASOLEV/ PLANEERITUD ELAMUMAA
	OLEMASOLEV MAATULUNDUSMAA
	OLEMASOLEV TOOTMISMAA
	OLEMASOLEV ÜHISKONDLIKE EHITISTE MAA
	OLEMASOLEV/ PLANEERITUD TRANSPORTIMAA
	OLEMASOLEV HOONE
	HOONE ILLUSTRATIIVNE VÕIMALIK ASUKOHT JA MAHT
	PLANEERITUD HOONESTUSALA
	VAREMPANEERITUD HOONESTUSALA
	OLEMASOLEV SÕIDUTEE
	VAREMPANEERITUD SÕIDUTEE/ KÕNNITEE PIIRJON
	PLANEERITUD KÕVAKATTEGA SÕIDUTEE
	PLANEERITUD KÕVAKATTEGA KÕNNITEE
	PLANEERITUD KIIRABI JA PÄASTEAUTO VARU JUURDEPÄÄS, KRUUSA- VÕI TUGEVDATUD MURUKATTEGA
	OLEMASOLEV VEEKOGU/ TIIK, KRAAV
	OLEMASOLEVAD JA PLANEERITUD SÕIDUSUUNAD
	OLEMASOLEV KÕRGHALJASTUS
	PLANEERITUD JUURDEPÄÄS KRUNDILE (TINGLIK ASUKOHT)
	PLANEERITUD LIKVIDEERITAV OBJEKT

MÄRKUSED:

1. Planeeringu jooniste juurde kuulub lahutamatu osana detailplaneeringu seletuskiri.