


- Kinnistu piir
- Maakaabel
- Mõõtpiir
- Veetross
- Kanalisatsioonitrass
- Maaparandussüsteem Pauna
- ol. ol. drenaažitoru
- Maaküttekontuur
- ol. ol. madalhaljastus
- ol. ol. põõsastik
- ol. ol. kõrghaljastus
- ol. ol. kõrgus
- Sissepääs hoonesse
- Sissepääs kinnistule
- Pr.aed
- Räästajoon
- Pr.hoone välisseinajoon
- Pr.elamu
- Pr.abihoone
- Asfaltkattega tee

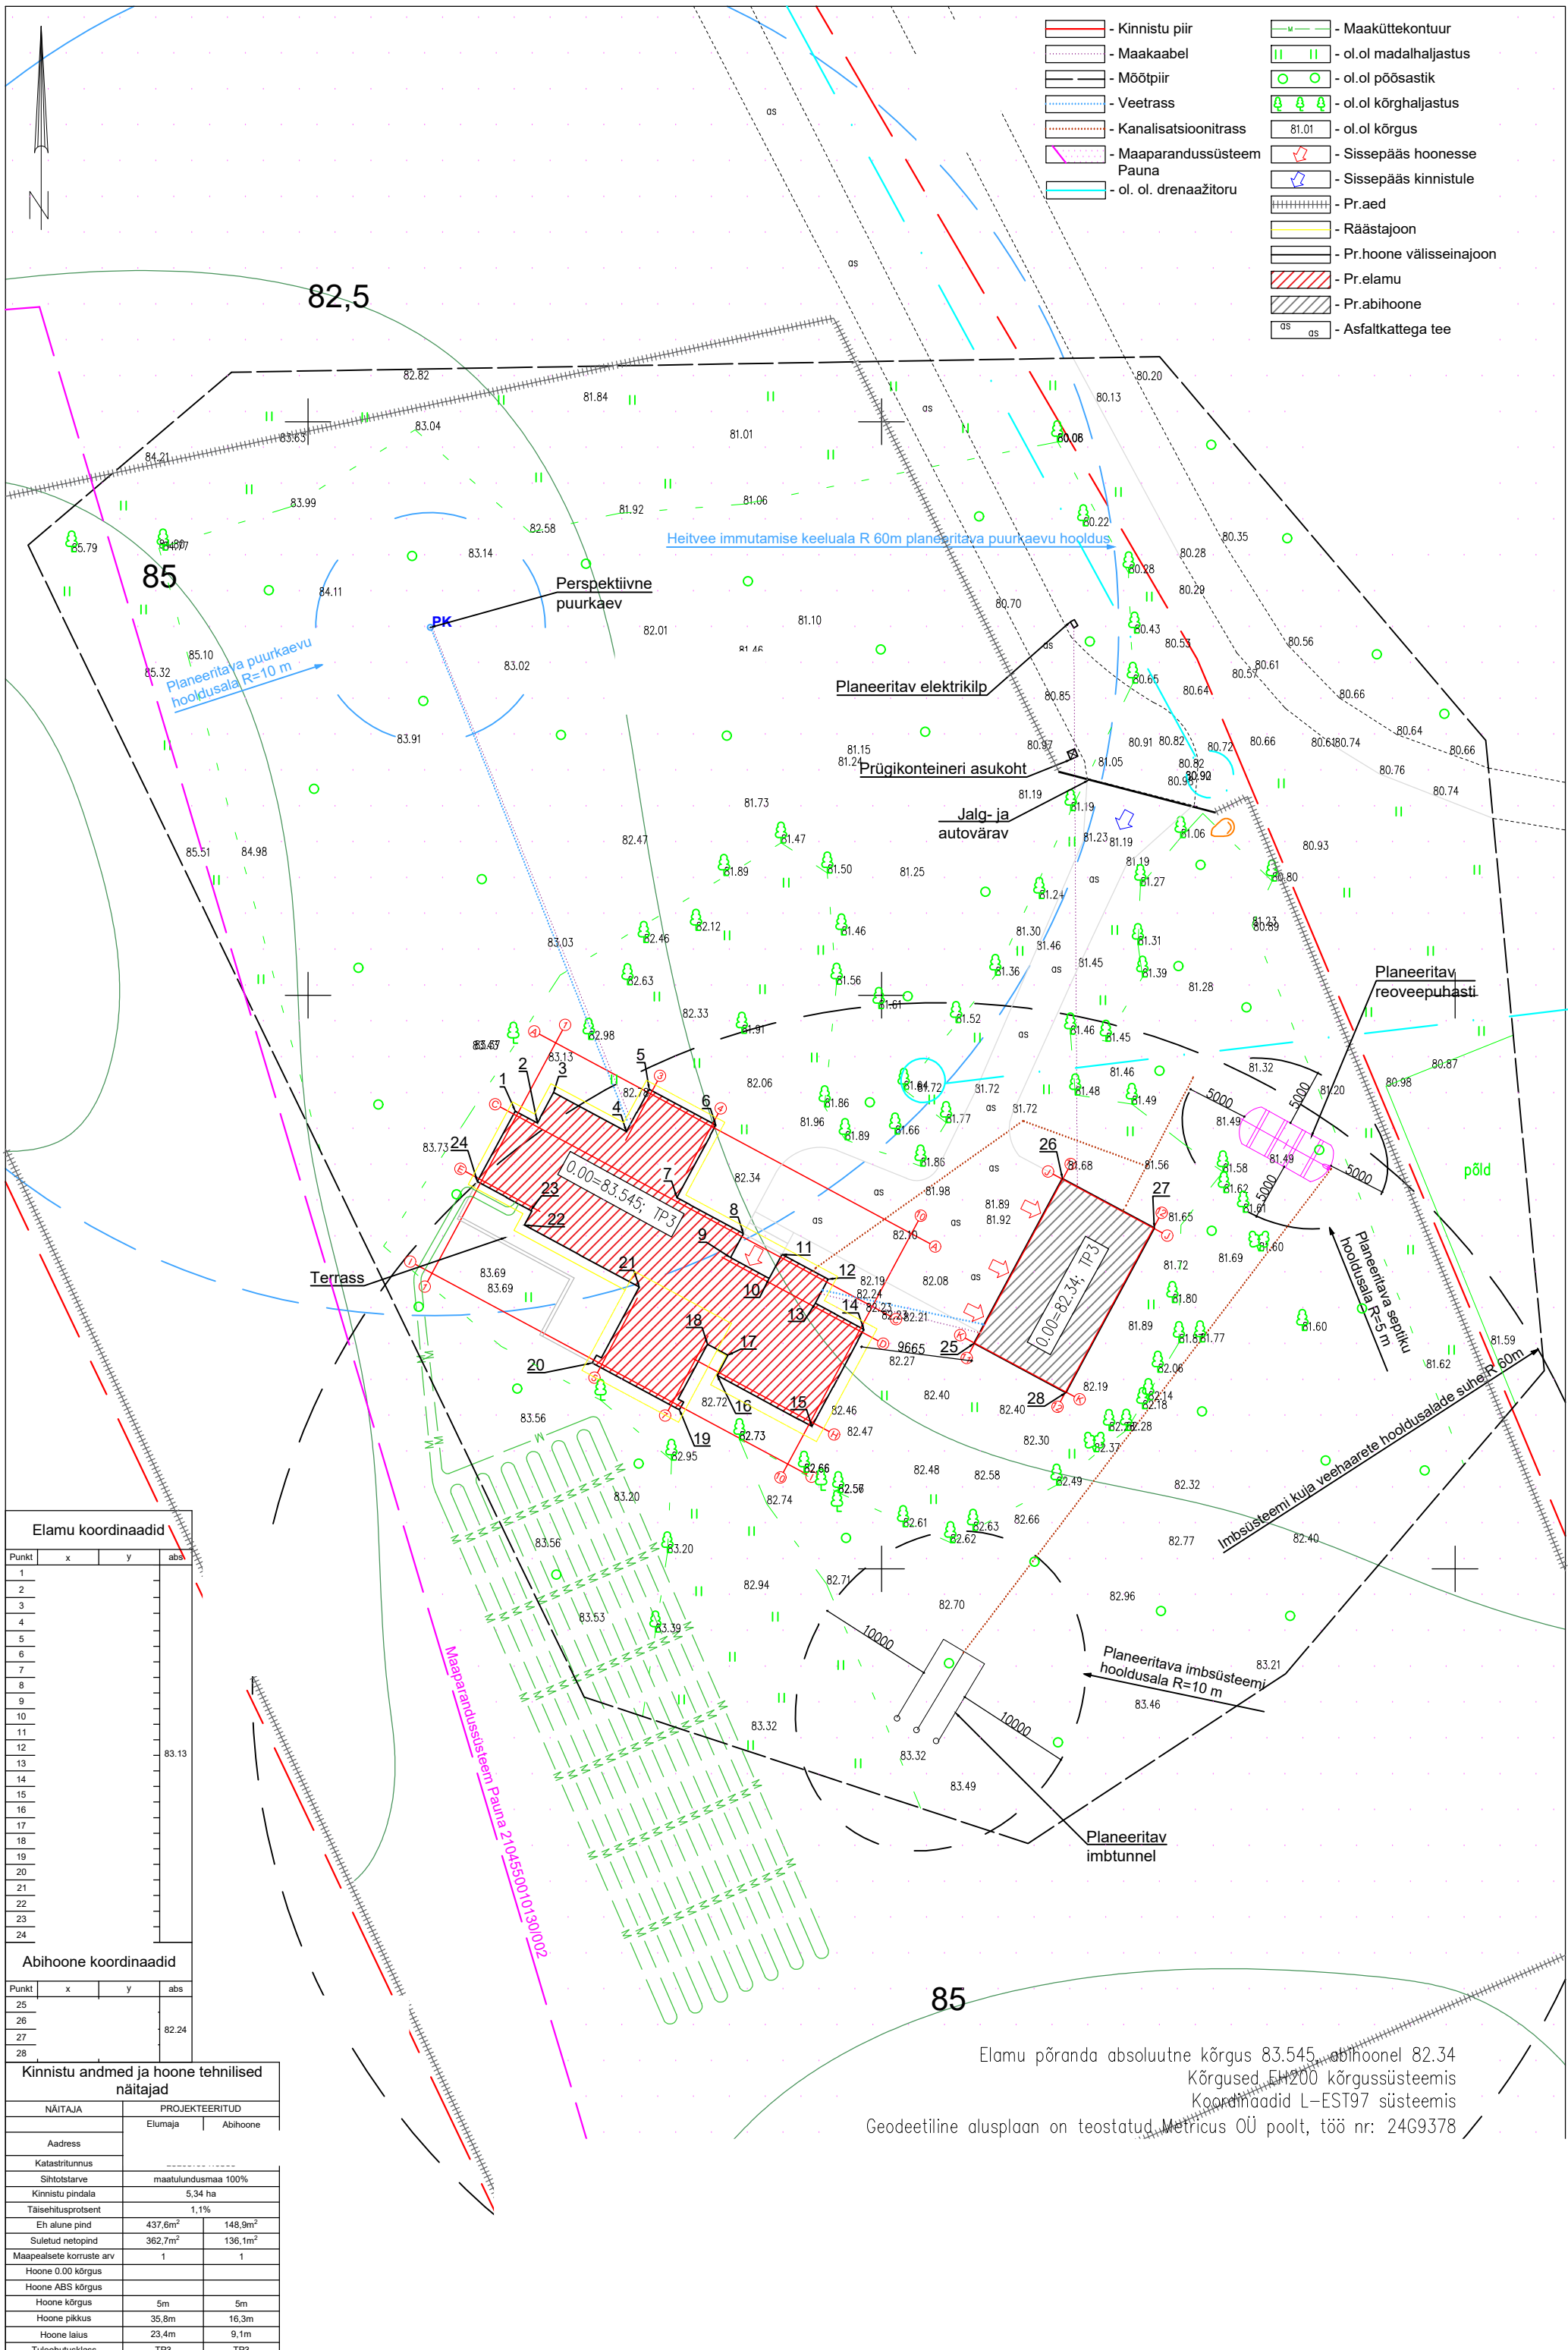

82,5

85

85

Elamu koordinaadid

Punkt	x	y	abs
1			
2			
3			
4			
5			
6			
7			
8			
9			
10			
11			
12			
13			83.13
14			
15			
16			
17			
18			
19			
20			
21			
22			
23			
24			

Abihoone koordinaadid

Punkt	x	y	abs
25			
26			
27			82.24
28			

Kinnistu andmed ja hoone tehnilised näitajad

NÄITAJA	PROJEKTEERITUD	
	Elumaja	Abihoone
Address		
Katastrilinnus		
Sihtotstarve	maatulundusmaa 100%	
Kinnistu pindala	5,34 ha	
Täisehilusprotsent	1,1%	
Eh alune pind	437,6m ²	148,9m ²
Suletud netopind	362,7m ²	136,1m ²
Maapealsete korruste arv	1	1
Hoone 0.00 kõrgus		
Hoone ABS kõrgus		
Hoone kõrgus	5m	5m
Hoone pikkus	35,8m	16,3m
Hoone laius	23,4m	9,1m
Tuleohutusklass	TP3	TP3

Elamu pöranda absoluutne kõrgus 83.545, abihoonel 82.34
 Kõrgused EL200 kõrgussüsteemis
 Koordinaadid L-EST97 süsteemis
 Geodeetiline alusplaan on teostatud Metricus OÜ poolt, töö nr: 24G9378