

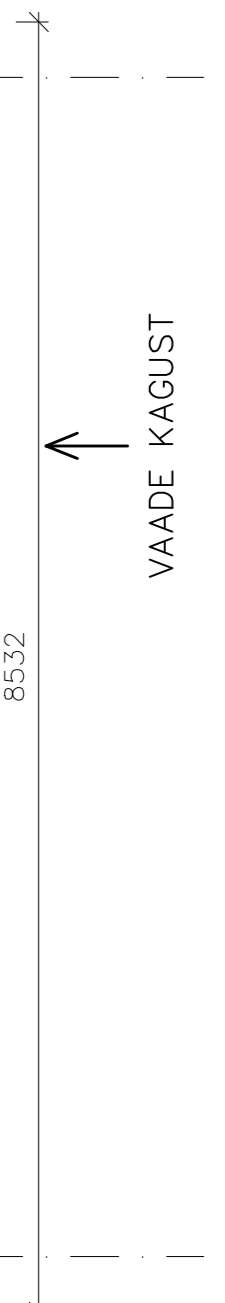
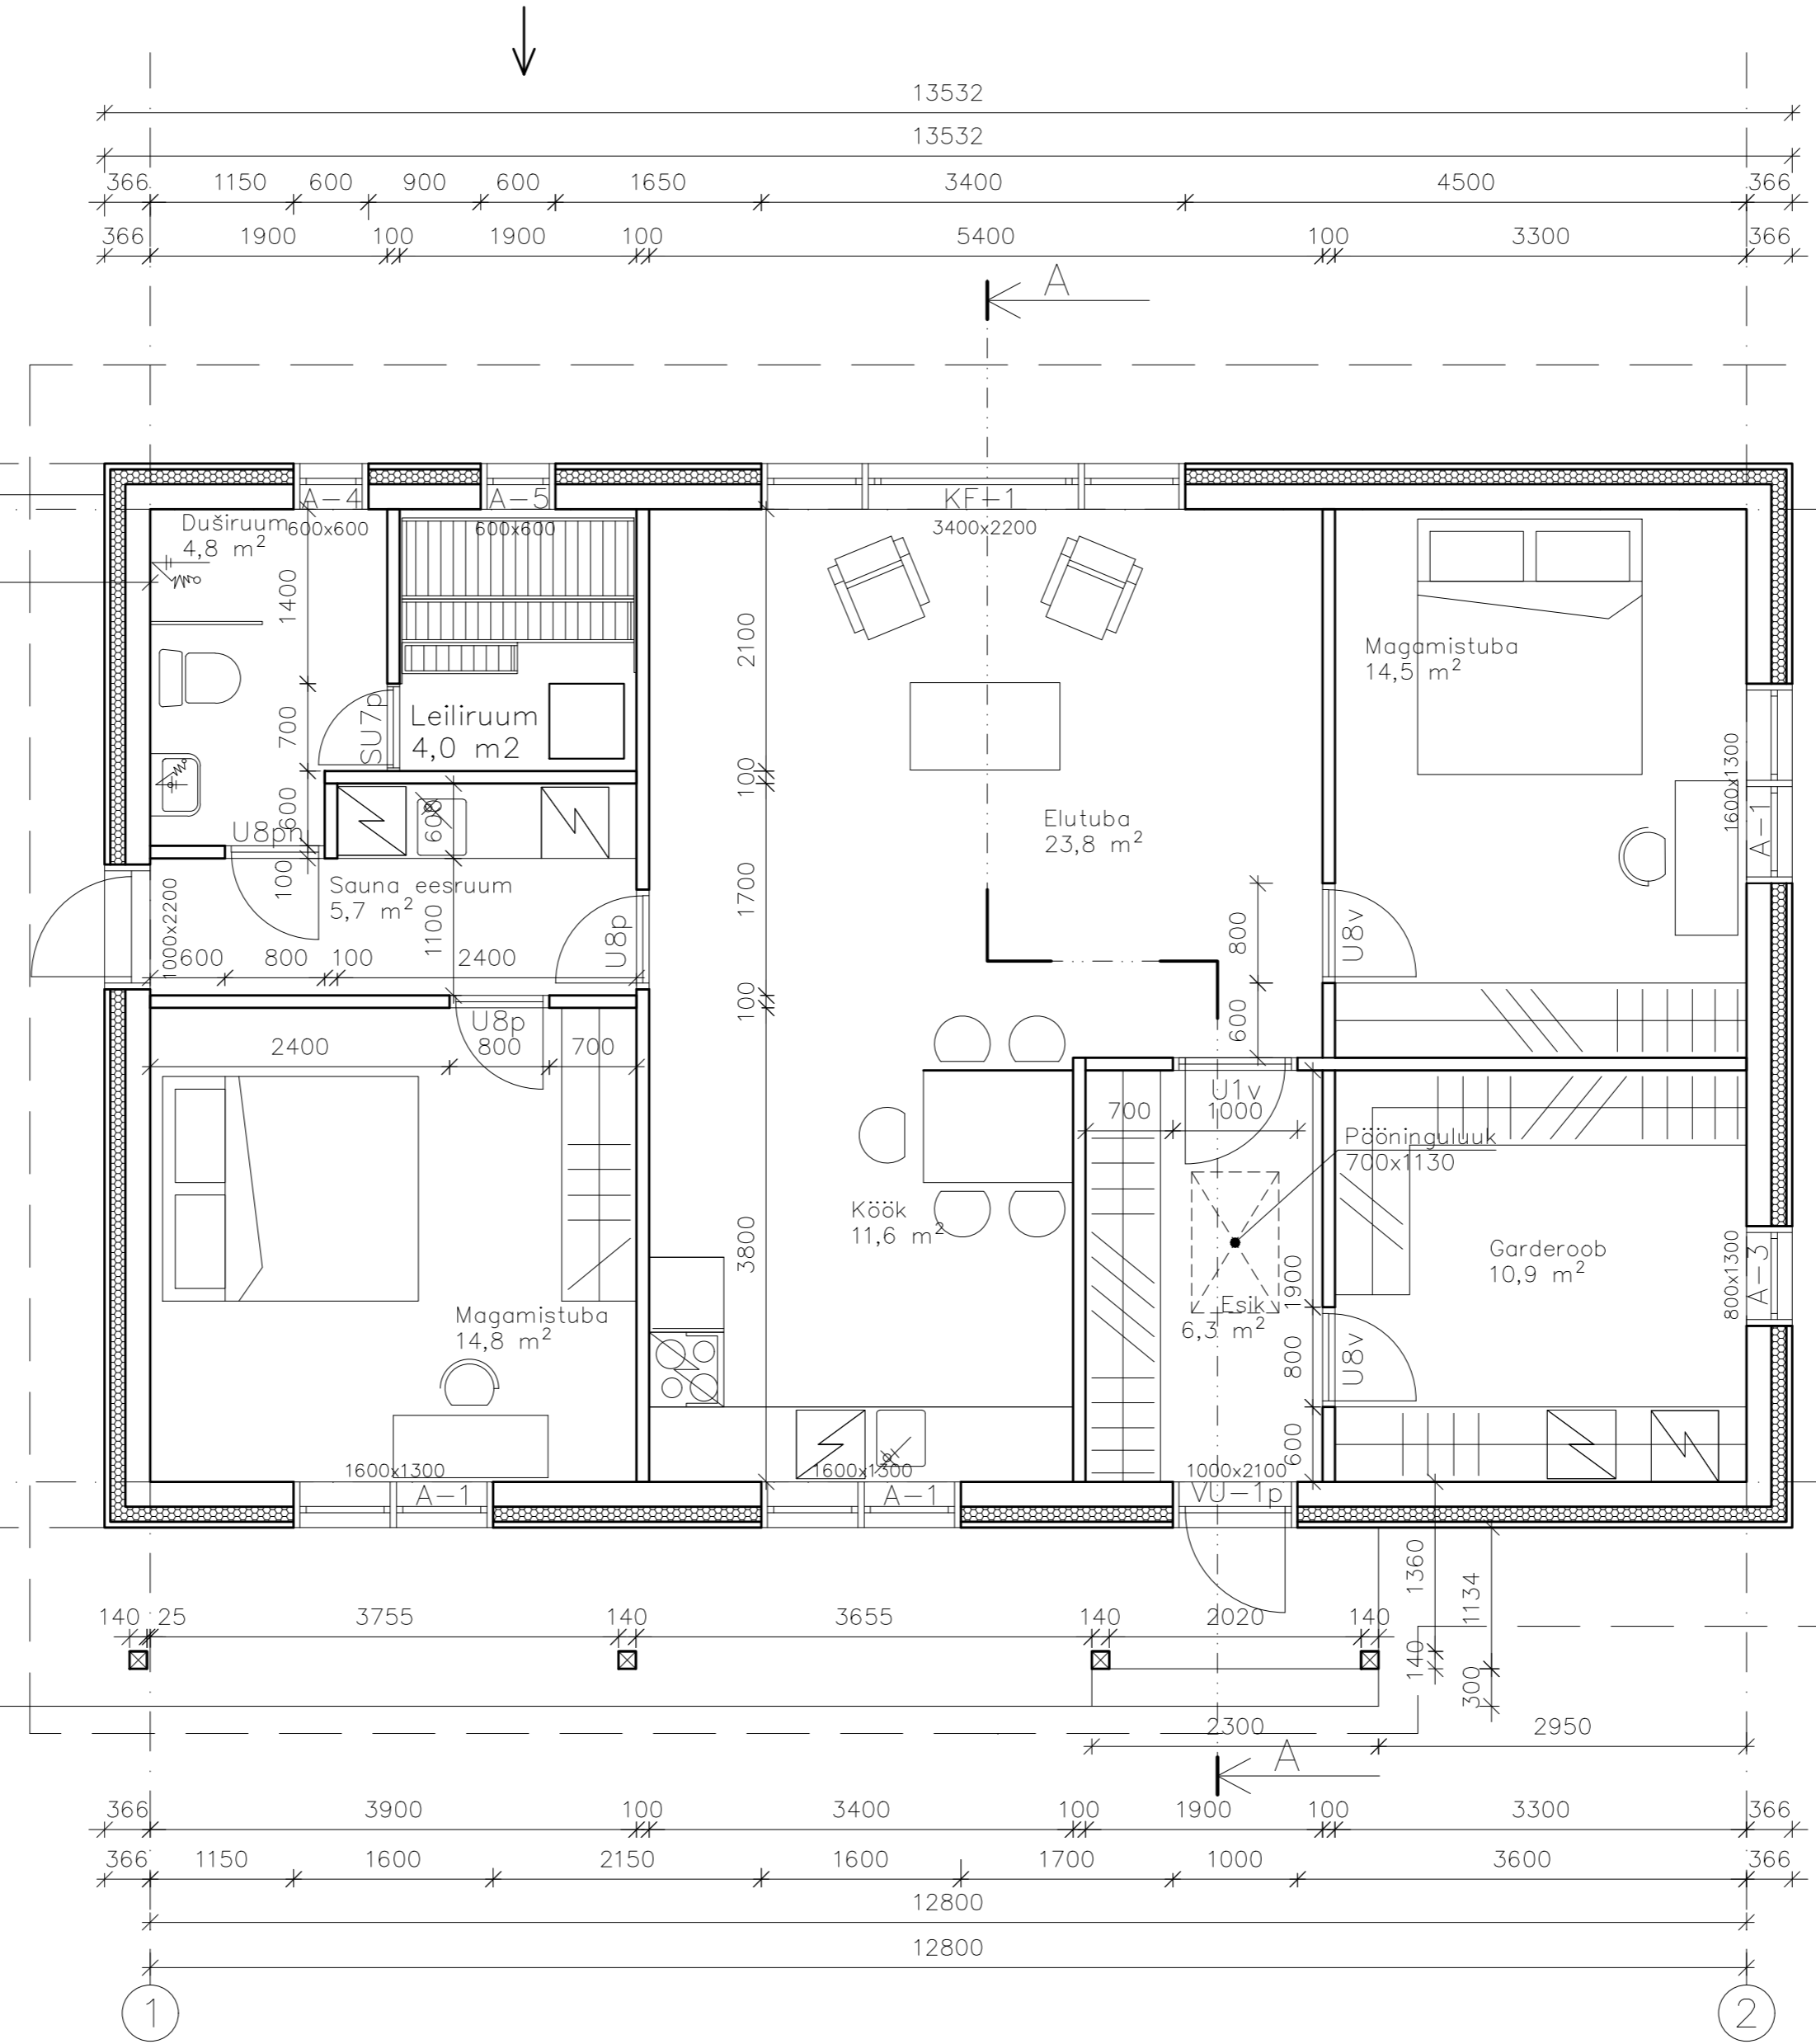


VAADE KIRDEST

KORRUSE PLAAN

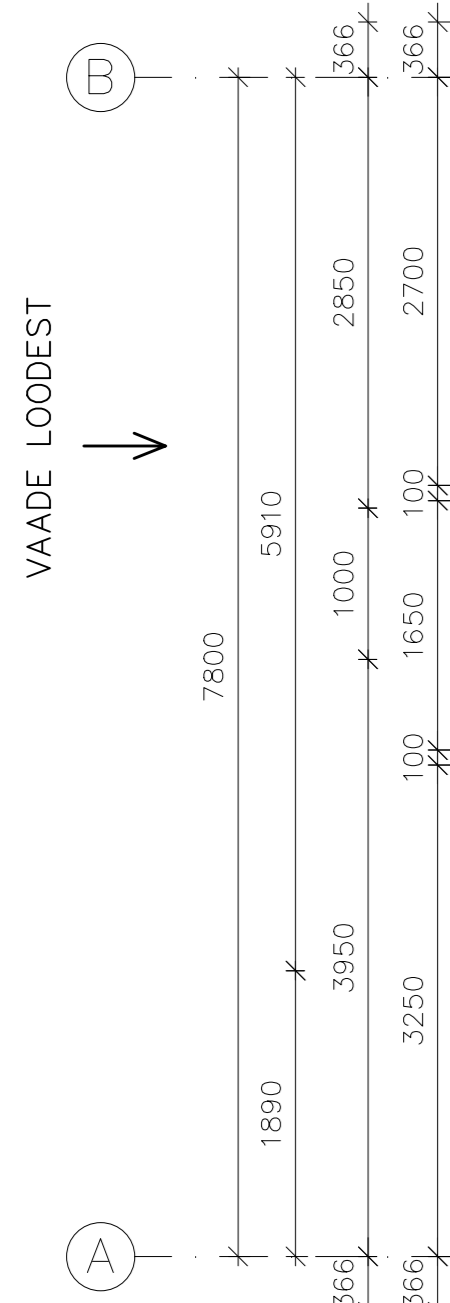


VÄLISSEIN

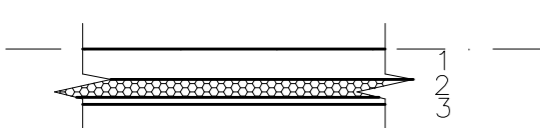

- Siseviimistlus
- 1 - Kergplokk (3MPa) (näiteks Fibo 3) - 200mm
 - 2 - Enetherm või analoog soojustusplaat - 120mm
 - 3 - Väliisviimistlus - 46mm
- (Horisontaalne laudvooder puitroovitel vt. Lõige A-A joonis AE-4)

VAHESEIN

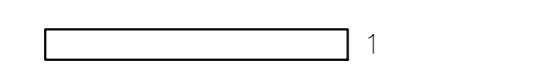

- Siseviimistlus
- 1 - Kergplokk (3MPa) (näiteks Fibo 3) 100mm
- Siseviimistlus

RUUMIDE EKPLIKATSIION	
Esik	6,3 m ²
Garderoob	10,9 m ²
Magamistuba	14,5 m ²
Elutuba	23,8 m ²
Köök	11,6 m ²
Magamistuba	14,8 m ²
Sauna eesruum	5,7 m ²
Duširuum	4,8 m ²
Leiliruum	4,0 m ²
KOKKU	96,4 m²

VAADE EDELAST