


LÕIGE A-A

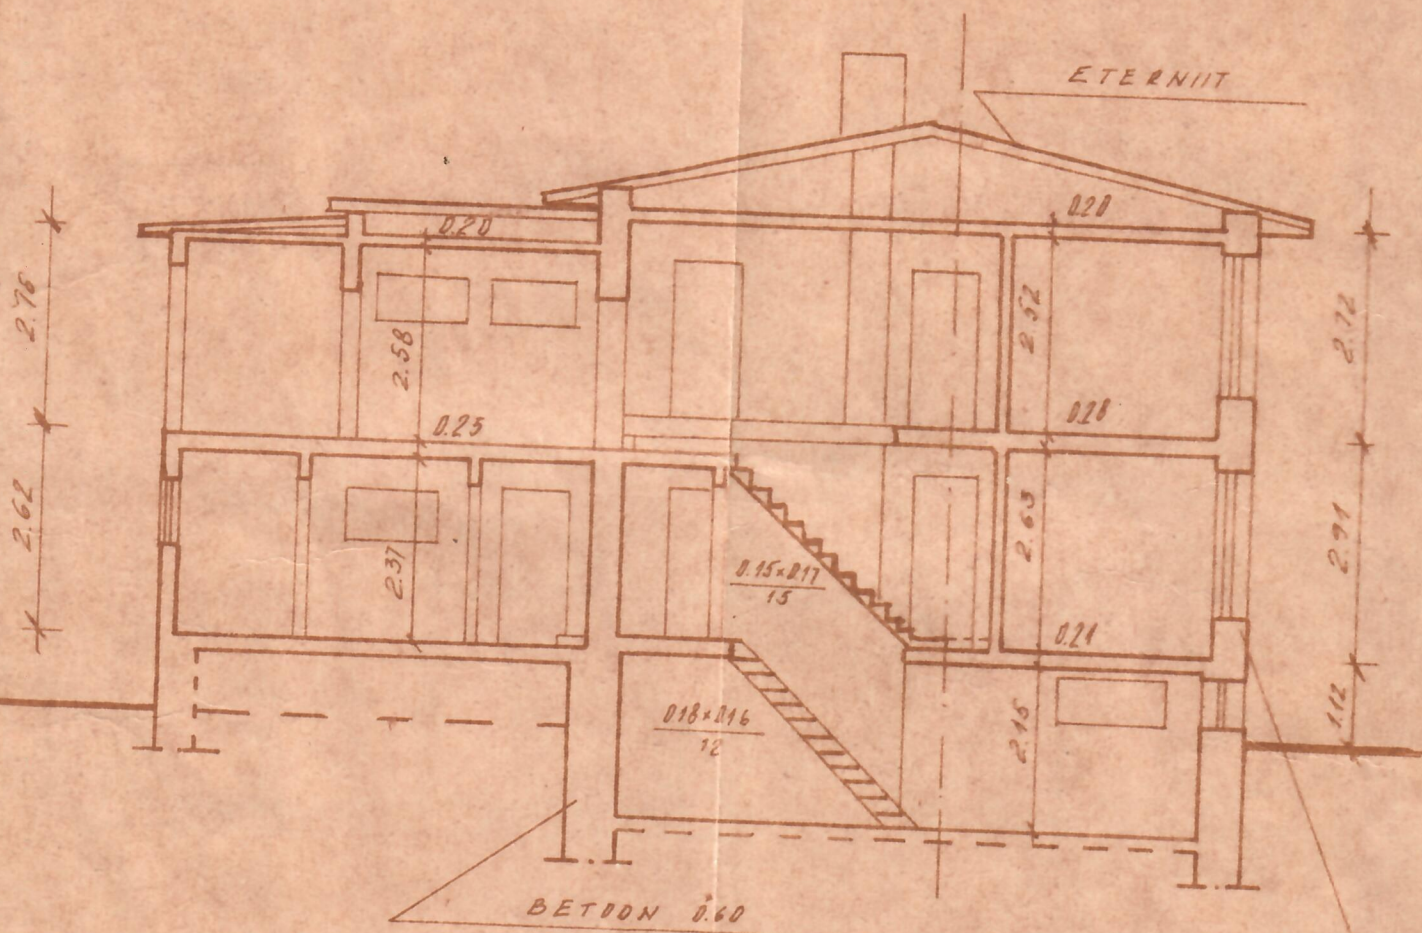

BETON 0.60

KROHV + NARVA PLOKK + LAUD + SOOJUS ISOL.
PAPP + TAPEET 0.47