

TINGMÄRGID


- ⊗ Kuulkraan
- ⊕ Liiniseadventiil
- ⊗ Kaitseklapp
- ⊗ Tagasilöögiklapp
- ⊗ 3-tee ventiil (ON/OFF, 230V)
- ⊗ 3-tee ventiil (3-punkti juhtimine, 230V) Kuum
- KV yesi
- SV Soe
- SV Järee
- SVT tsirkulatsioon

- ↑ Õhutus
- Filter
- ⊗ Pump
- ⊗ Manomeeter
- ⊗ Termomeeter
- ⊗ VÄLINE KONTROLLER

- ⊗ BT
- ⊗ TE
- ▶
- ⊗ K

Temperatuuri andur  
 Voolu suund  
 Kontaktor

\* - torude läbimõõdud, pumpade tootlikkus valida vastavalt küttesüsteemi tüübile ja küttekoormusele  
 \*\* - tuleb komplekteerida vastavalt süsteemi küttekoormusele

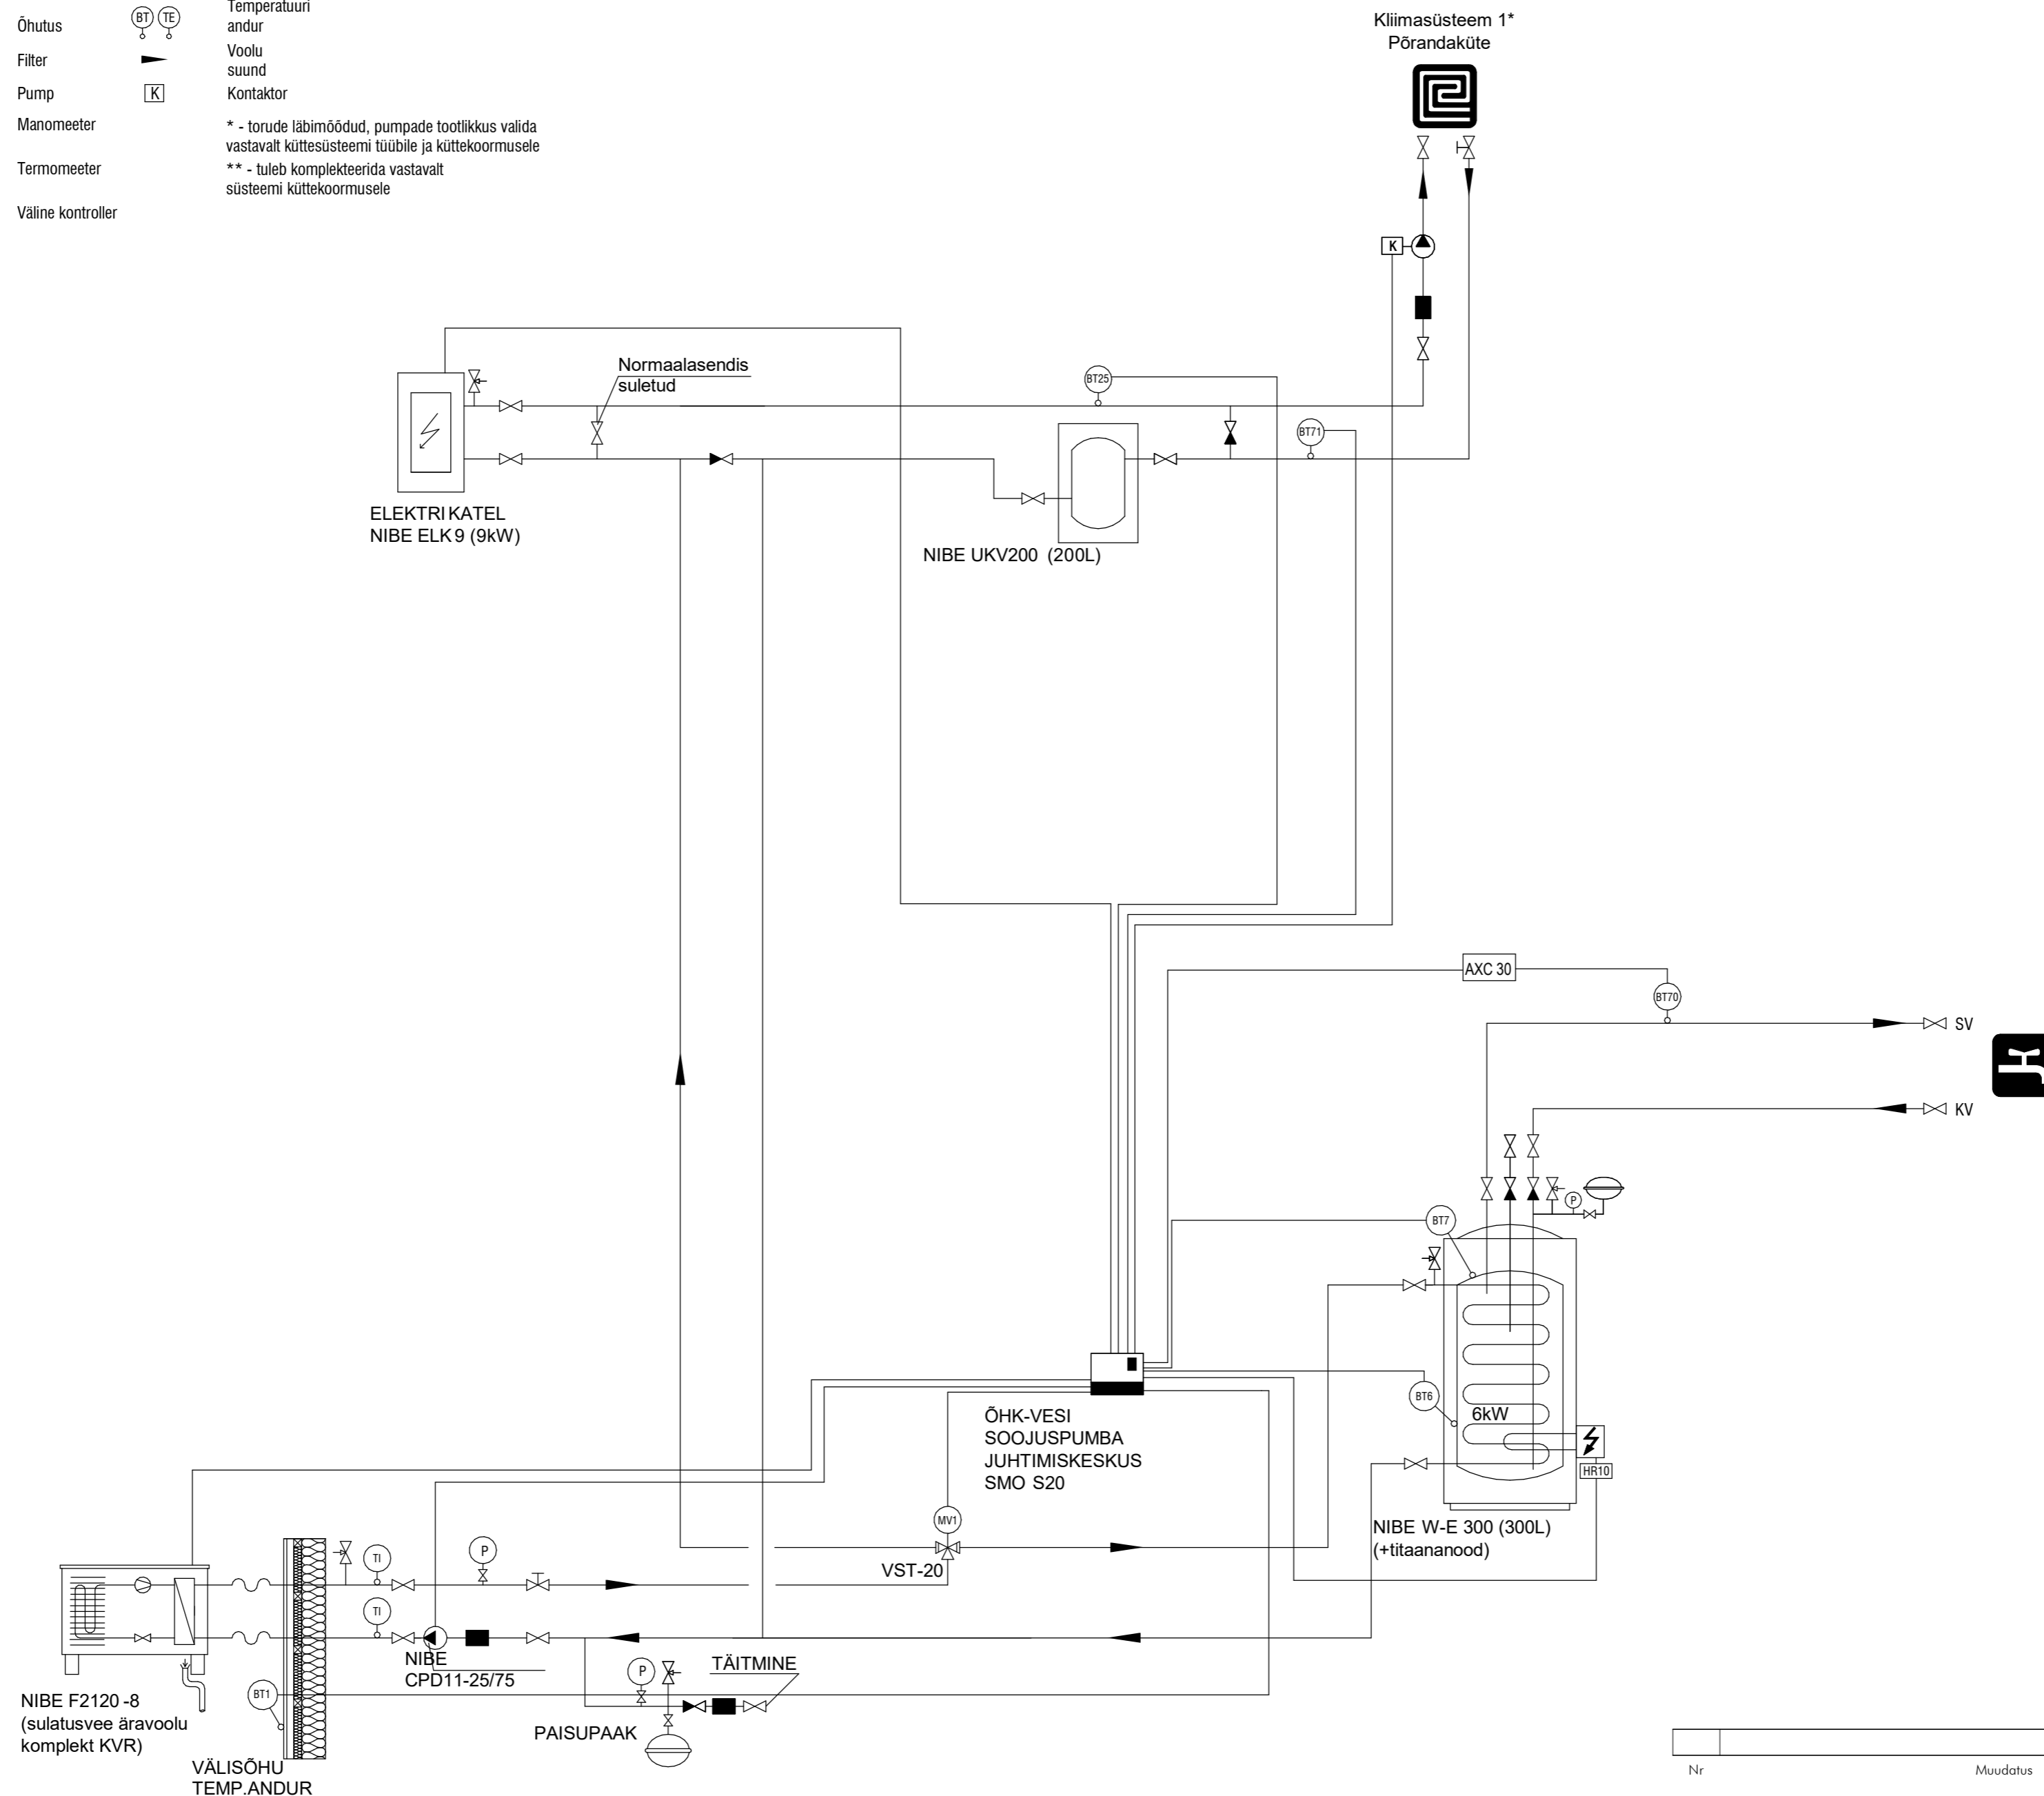

Nr	Muudatus	Projekteerija	Kuupäev