


AK JÕUD

Vaade läänest

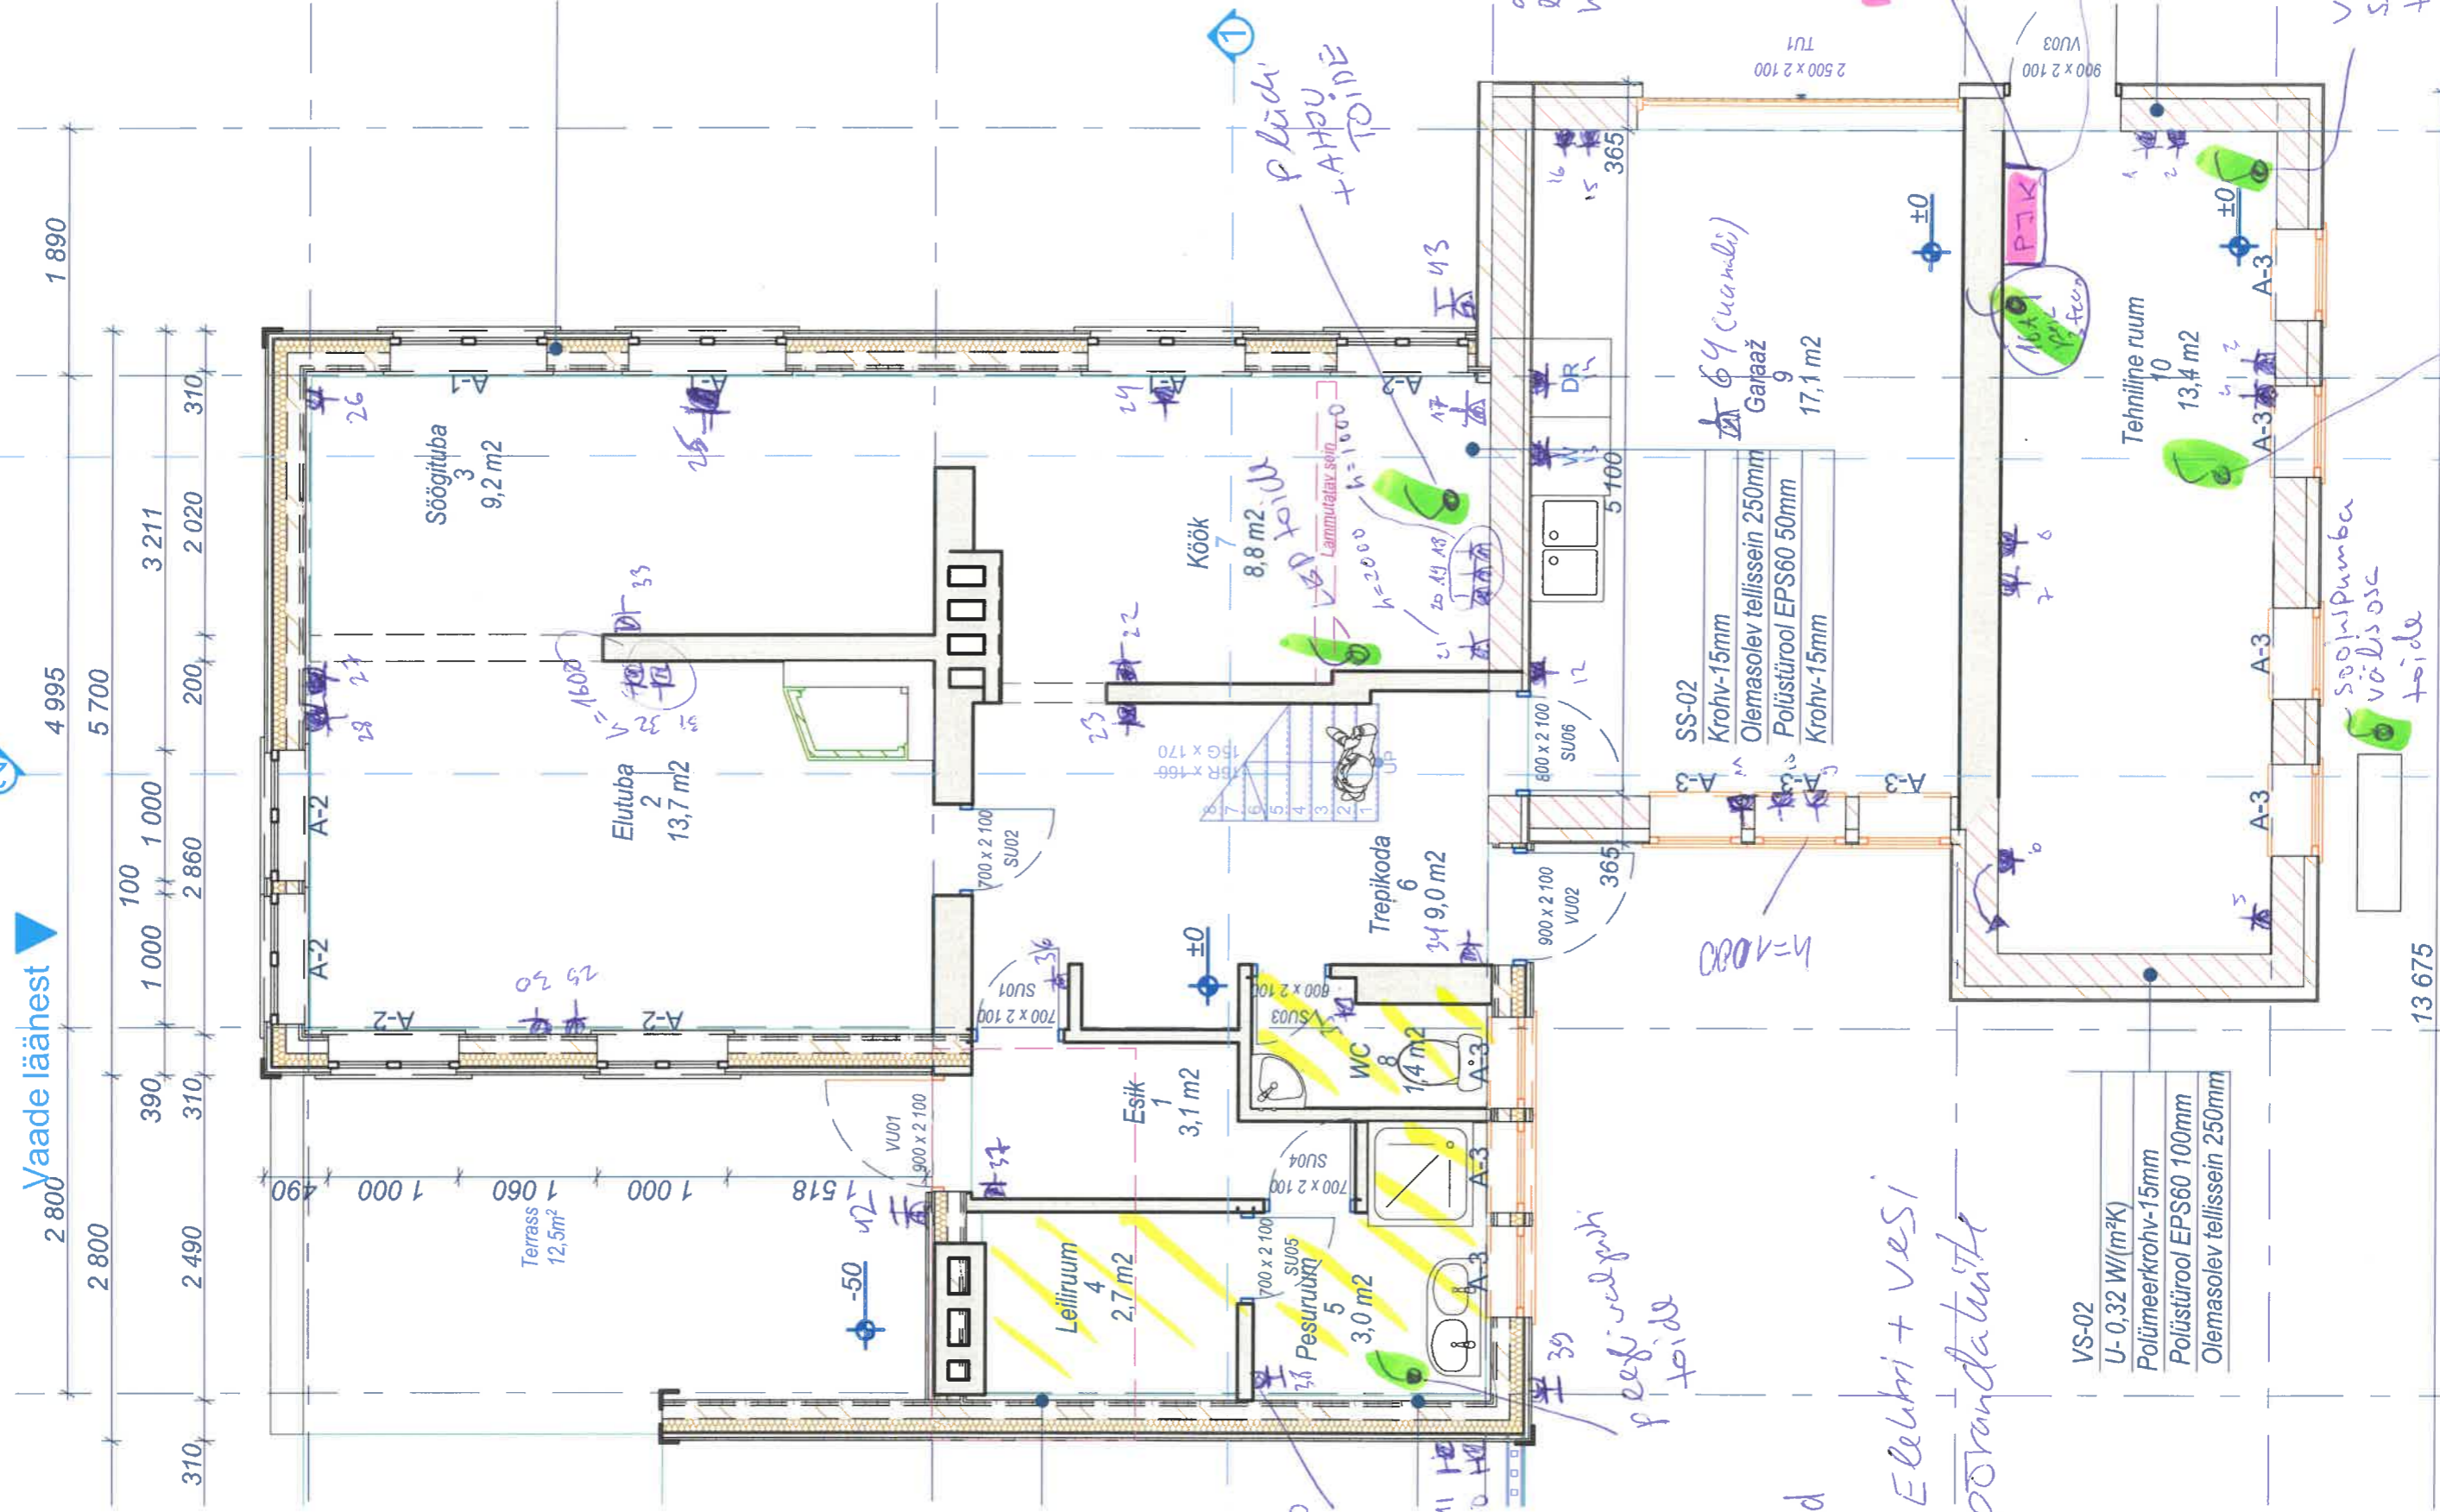

16A 3-faasi toide auto-loodijale hoovis ca 20 jm võr-15 vitta see toide!

UVS PJK 25A pööranurk!

vent seadme toide

soojuslohu pumpe toide

Vaade idast

B

A

8-toited

Elektri + vesi - pörandatav

- VS-02
- U-0,32 W/(m²K)
- Polümeerkrohv-15mm
- Polüstiirool EPS60 100mm
- Olemasolev tellissein 250mm

13 675


D

C

B

A


21K 200D

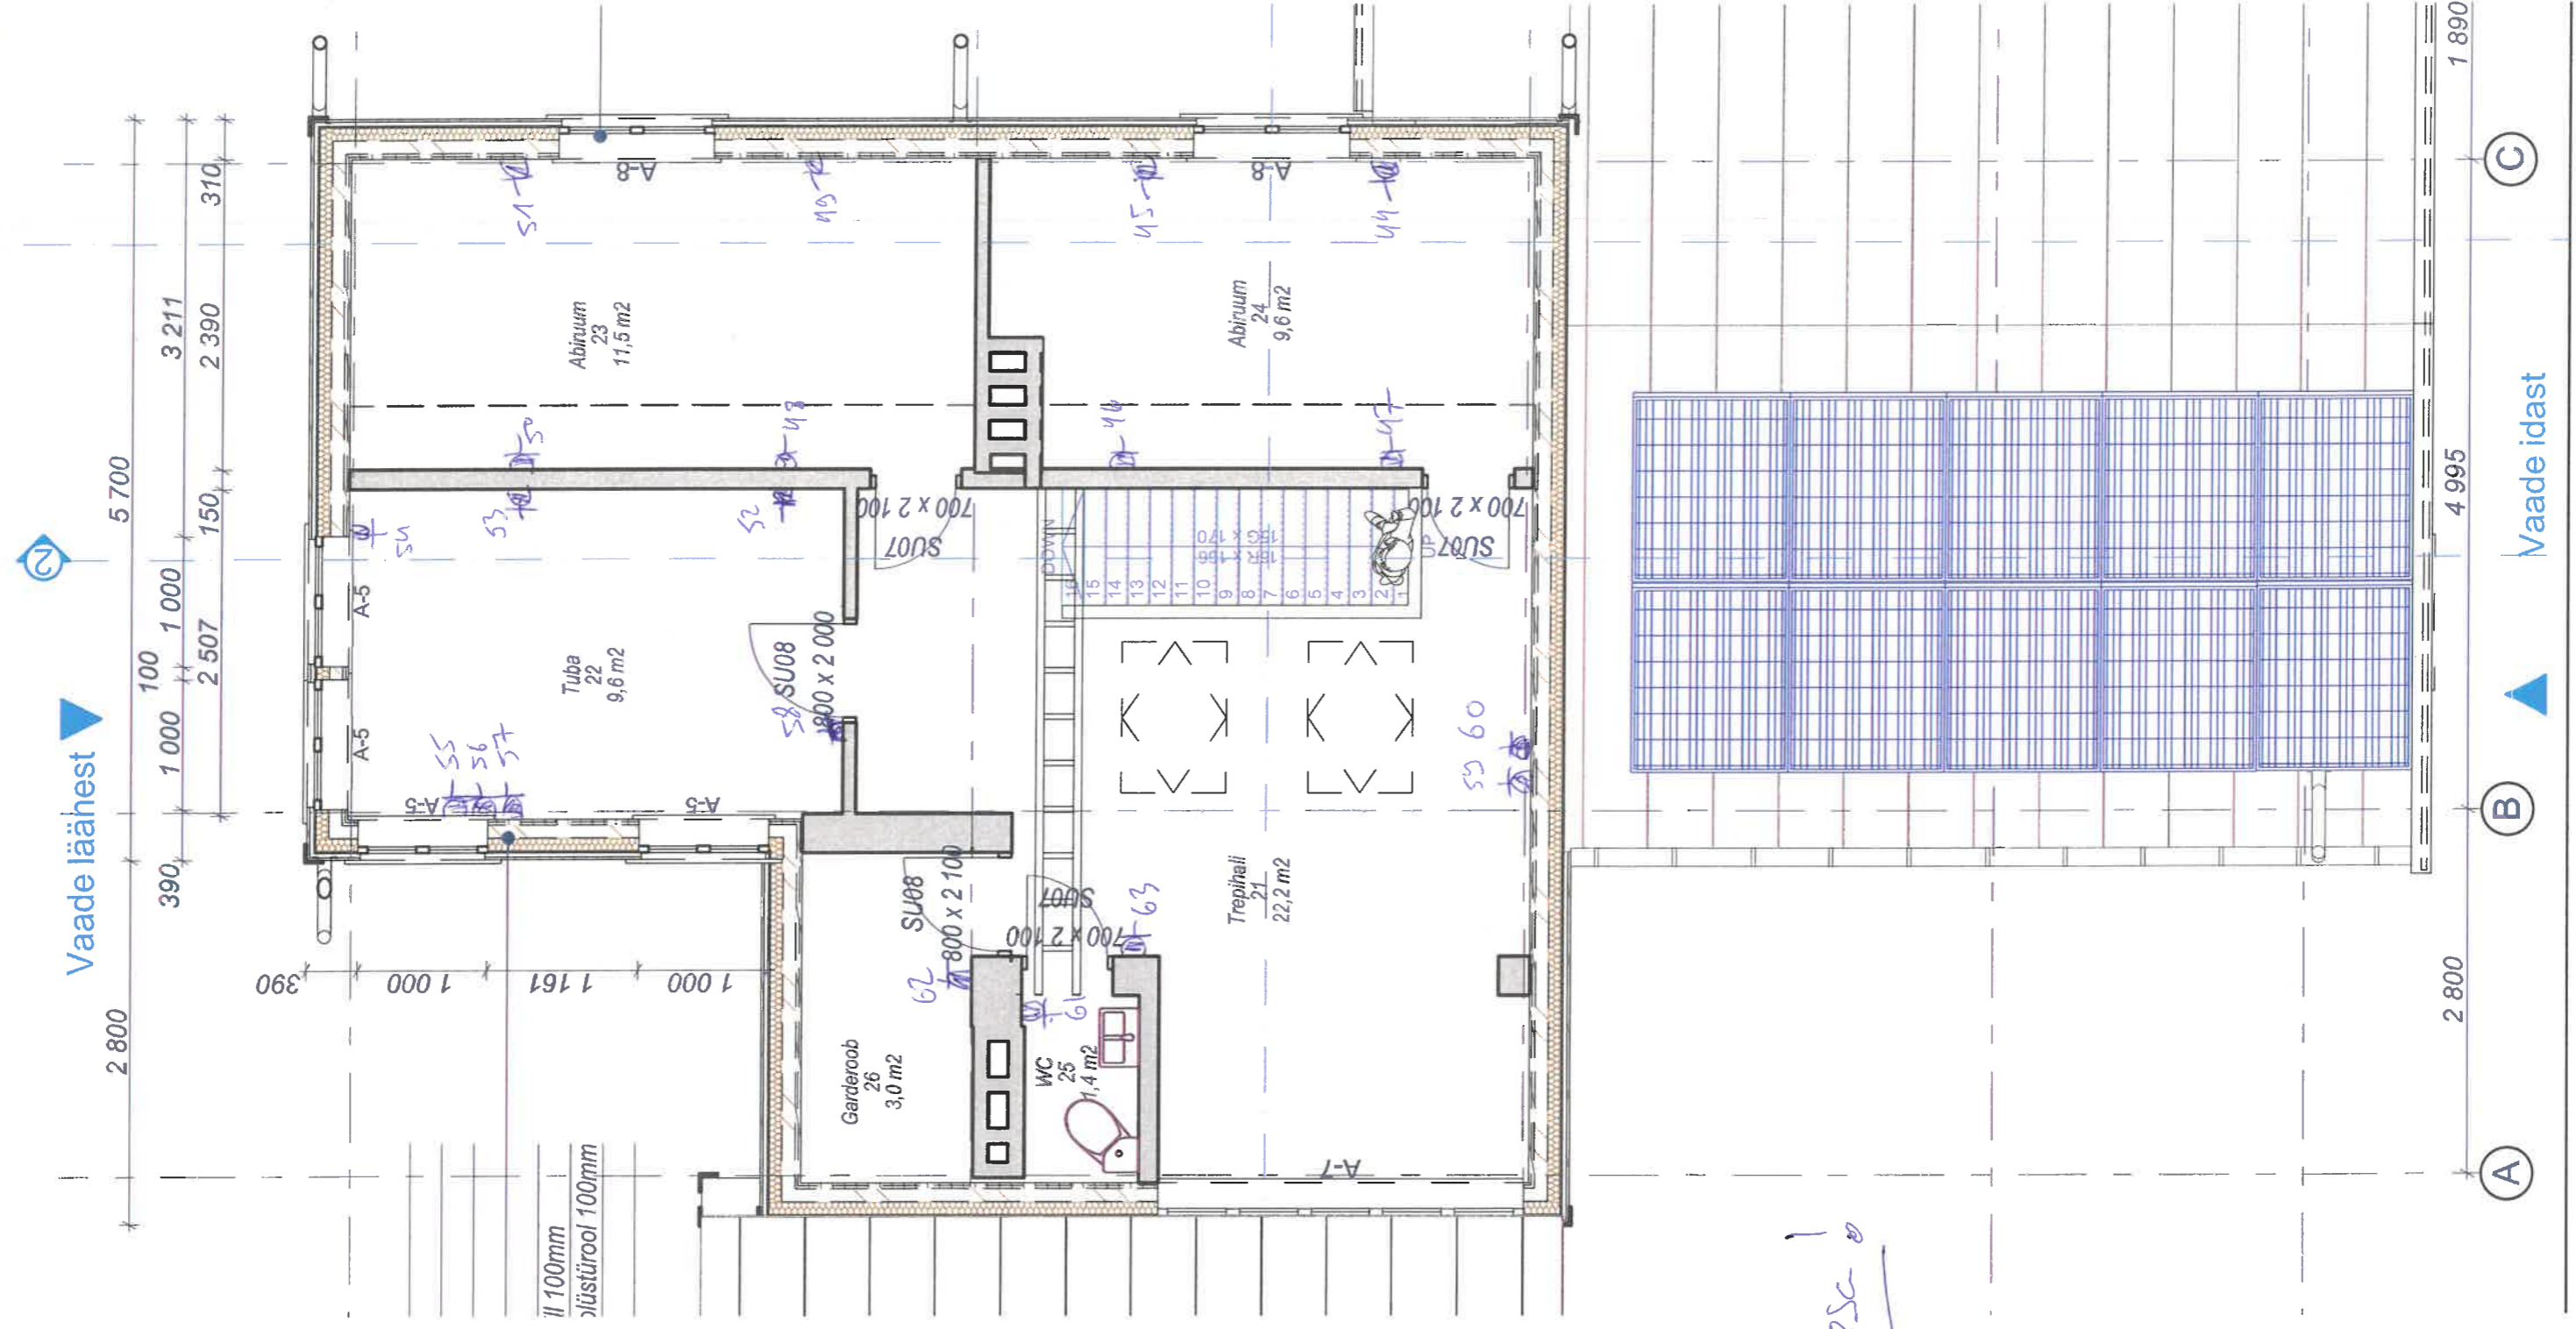

Σ: 64 psc.

AK VALGUS

Vaade läänest

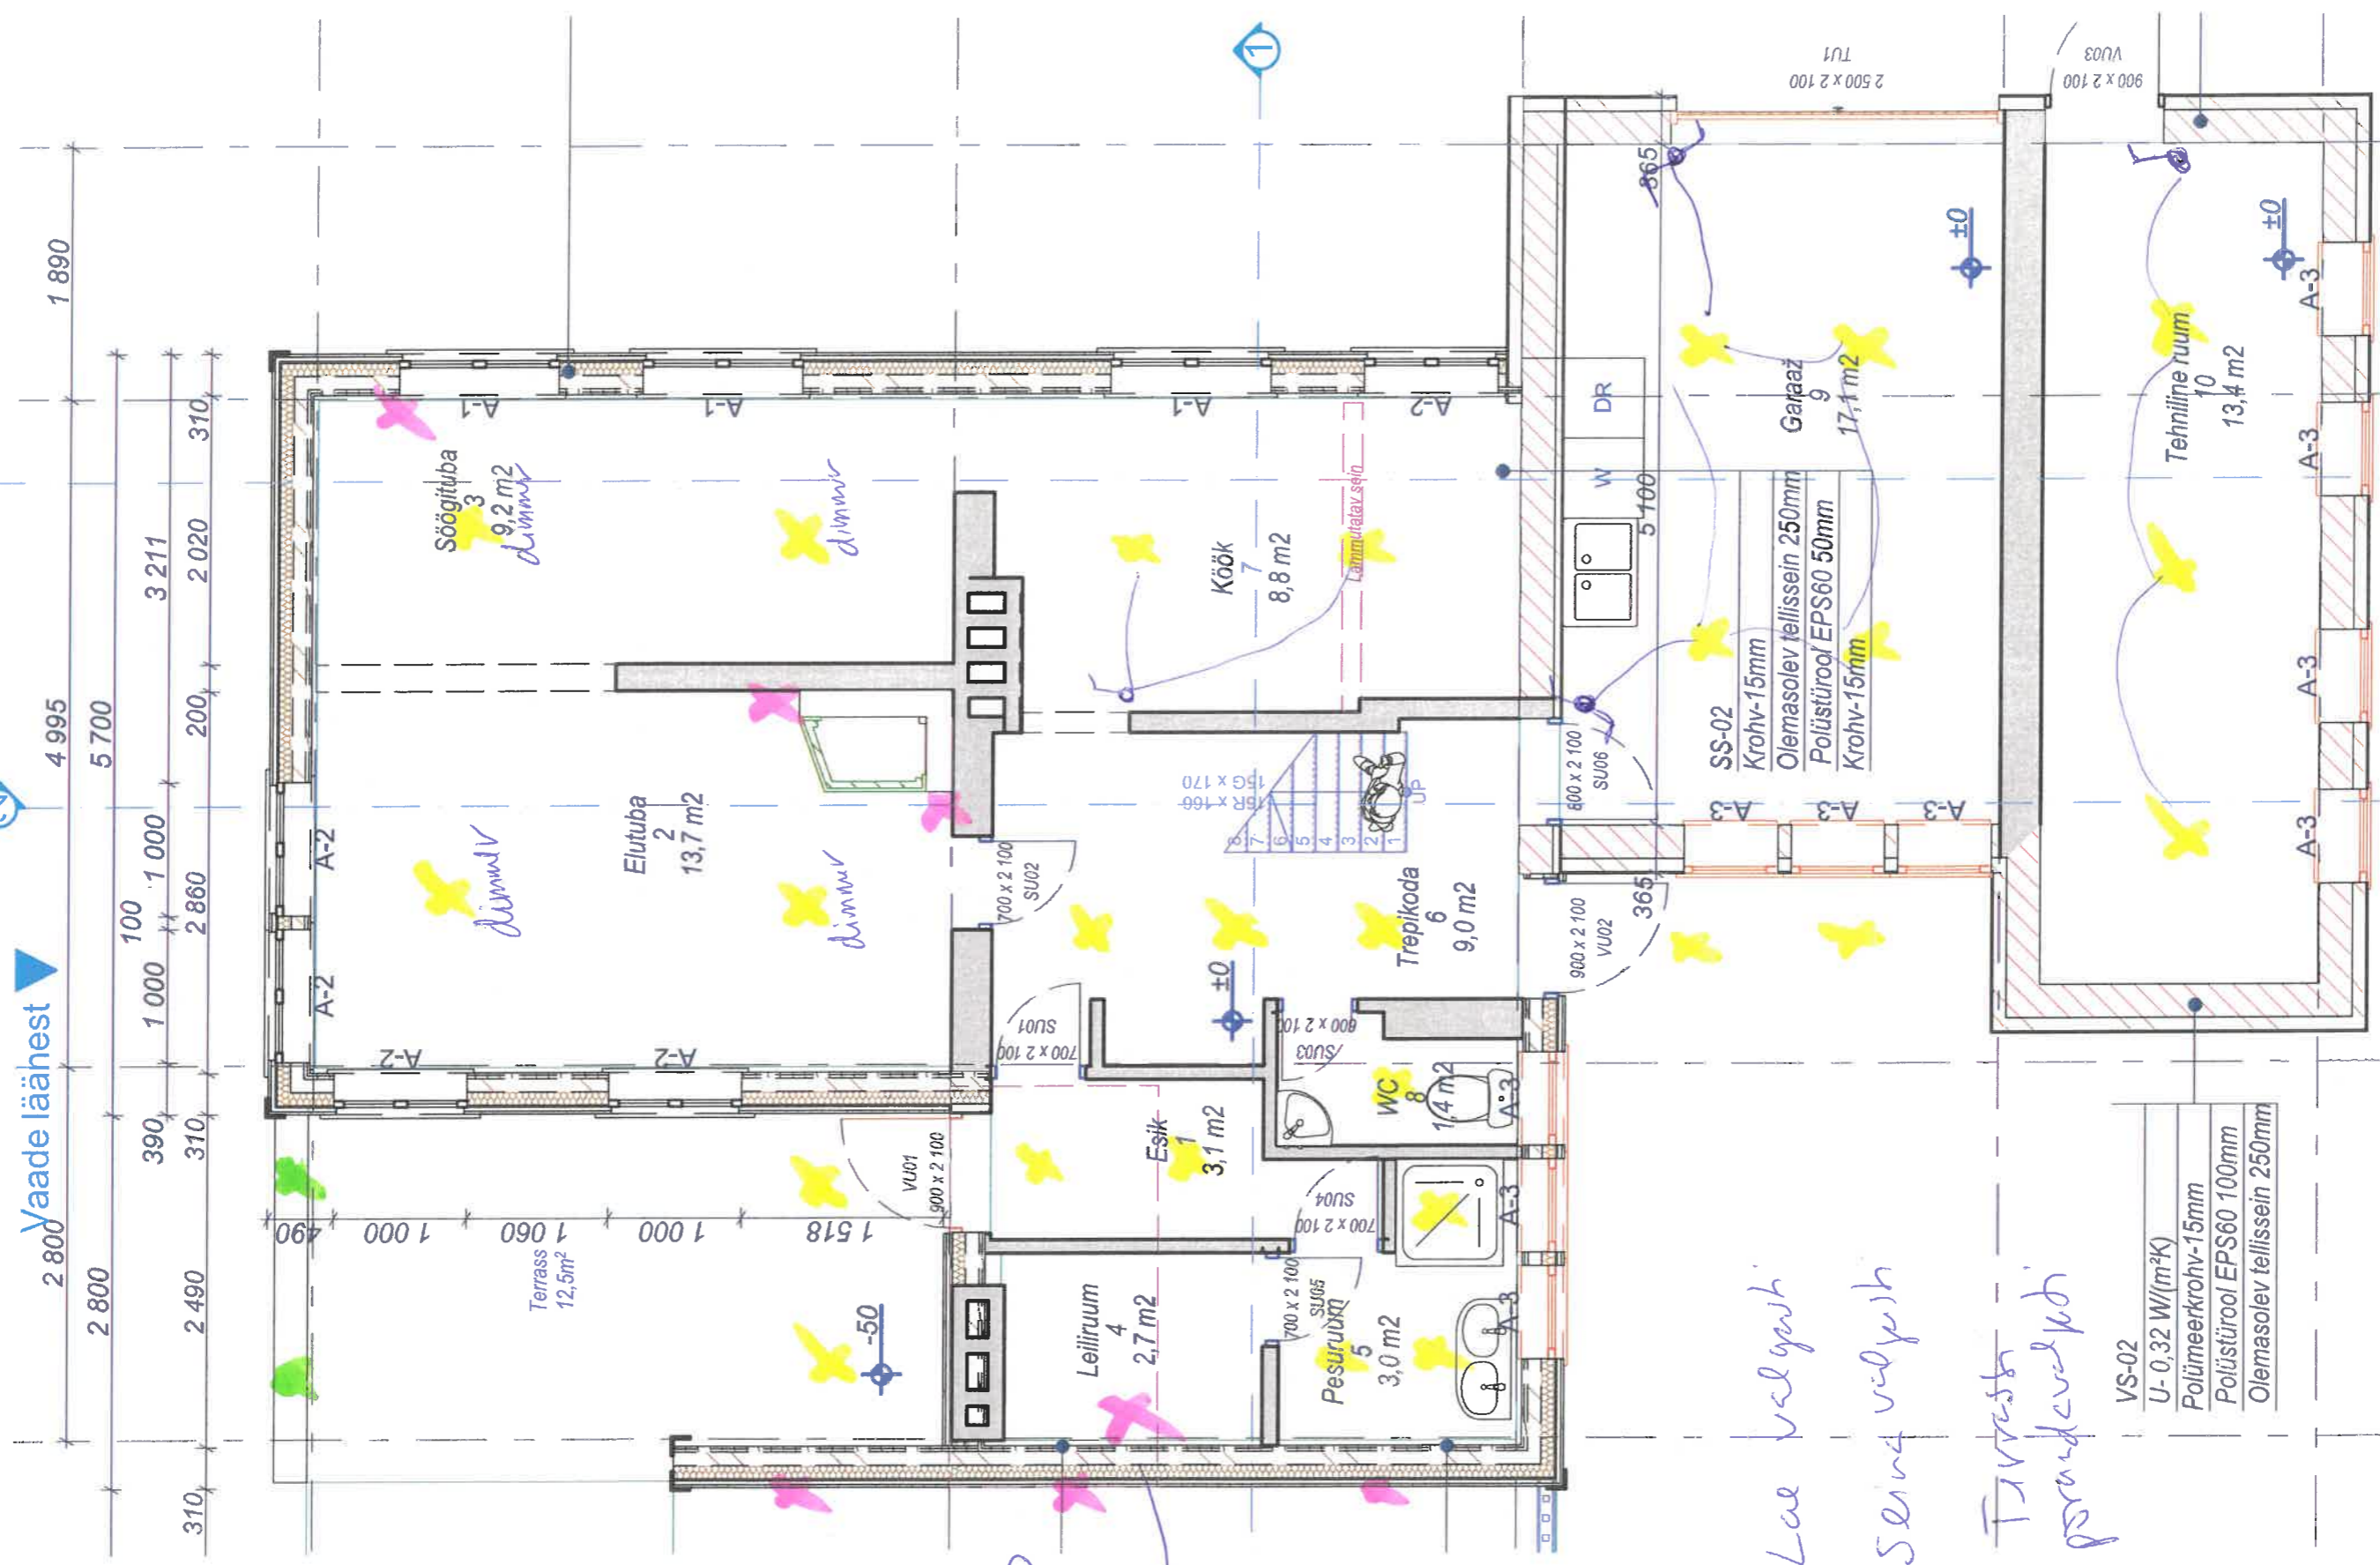

LEIBAD

- X - Loe valgus
- X - Sein valgus
- X - Tüveste pordivalgus

VS-02
U-0,32 W/(m²K)
Polümeerkrohv-15mm
Polüstürool EPS60 100mm
Olemaolev tellissein 250mm

13 675

13 675

Vaade idast

216 VALGUS

