







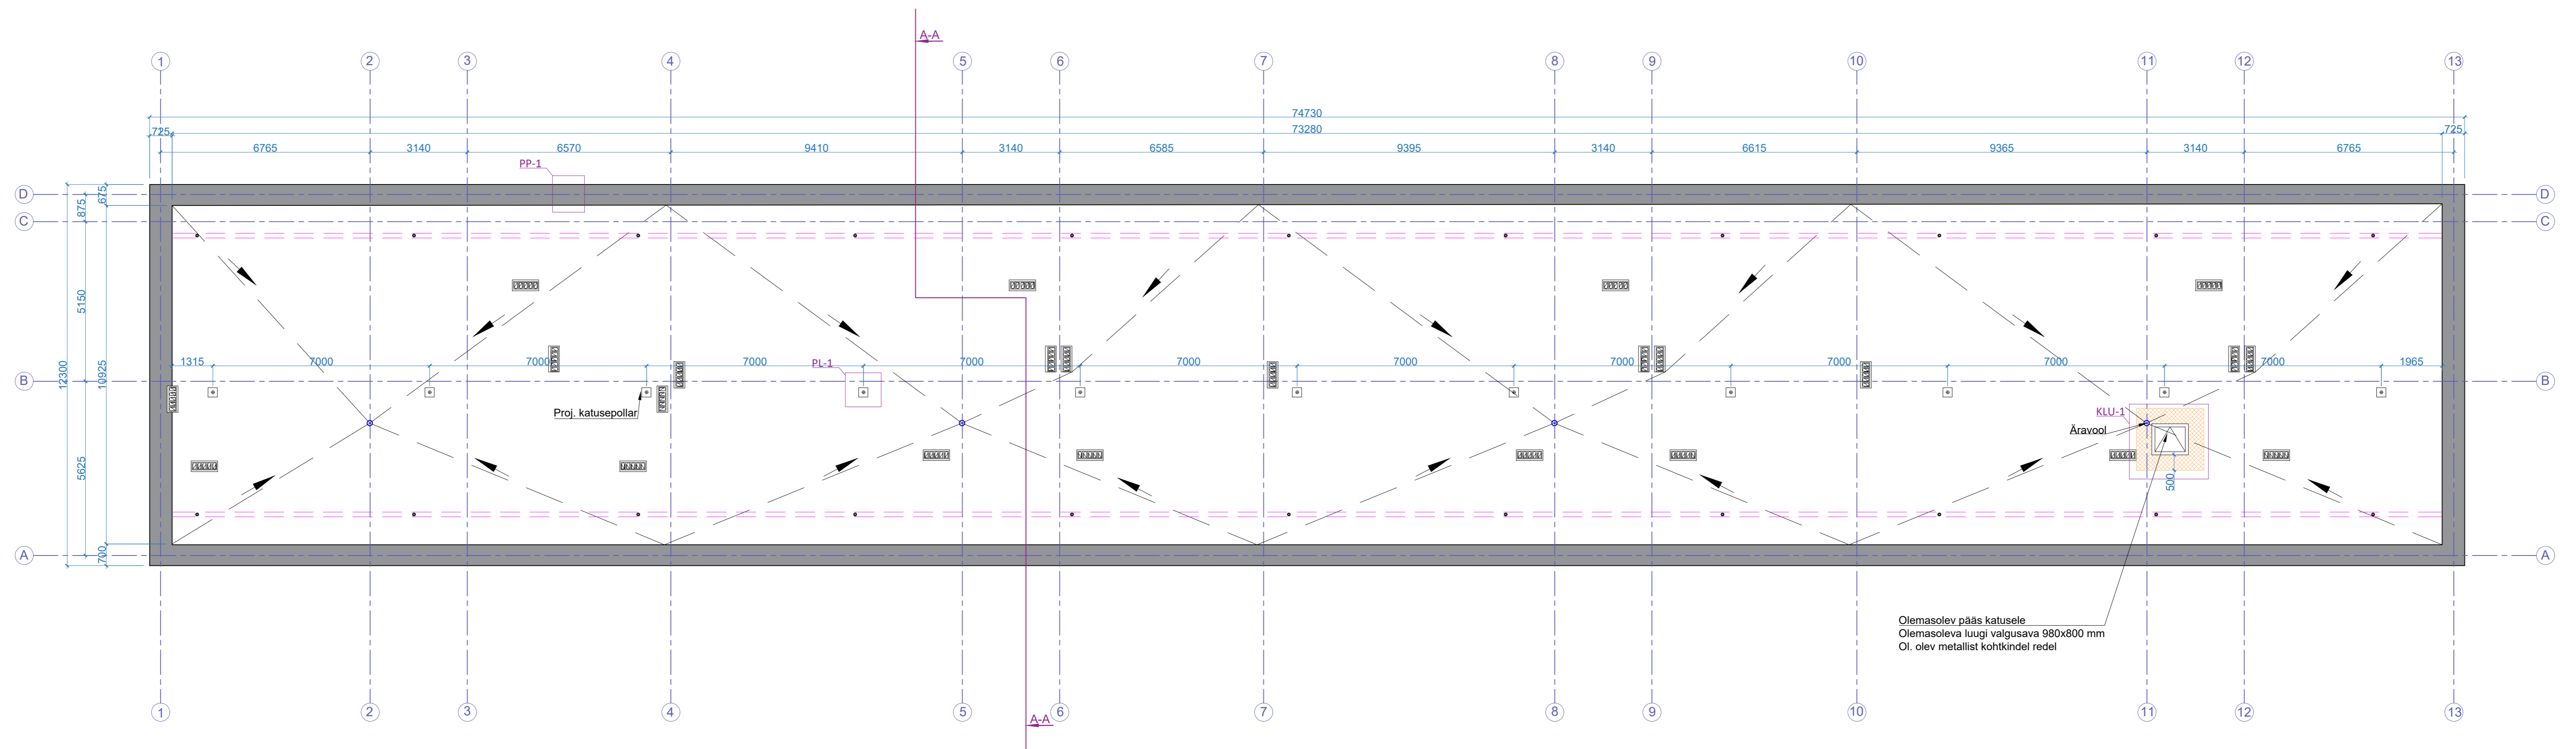

Katuse plaan

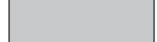

Tingmärgid:

-  SBS-iga kaetud parapet
-  Projekteeritud mineraalvill
-  Ol. olev katuseuulutuse peakanal
-  Projekteeritud katusepollar. Vahekaugus max. 7000 mm
-  Ol. olev sadeveekaev
-  Ol. olev alarõhutuuluti
-  Olemasolev vihmavee äravoolu suund ja kalded

Fassaadide rekonstrueerimine Ehitusprojekt, Arhitektuurne osa.		04.11.2022
Address: Häme maakond, Rõude linna, Rõude linna, Tähtsuse tn 20		Töö nr.: 202217
Staadium:		Põhiprojekt
Möötkava:		1:100
Leht:		AR-5-07